
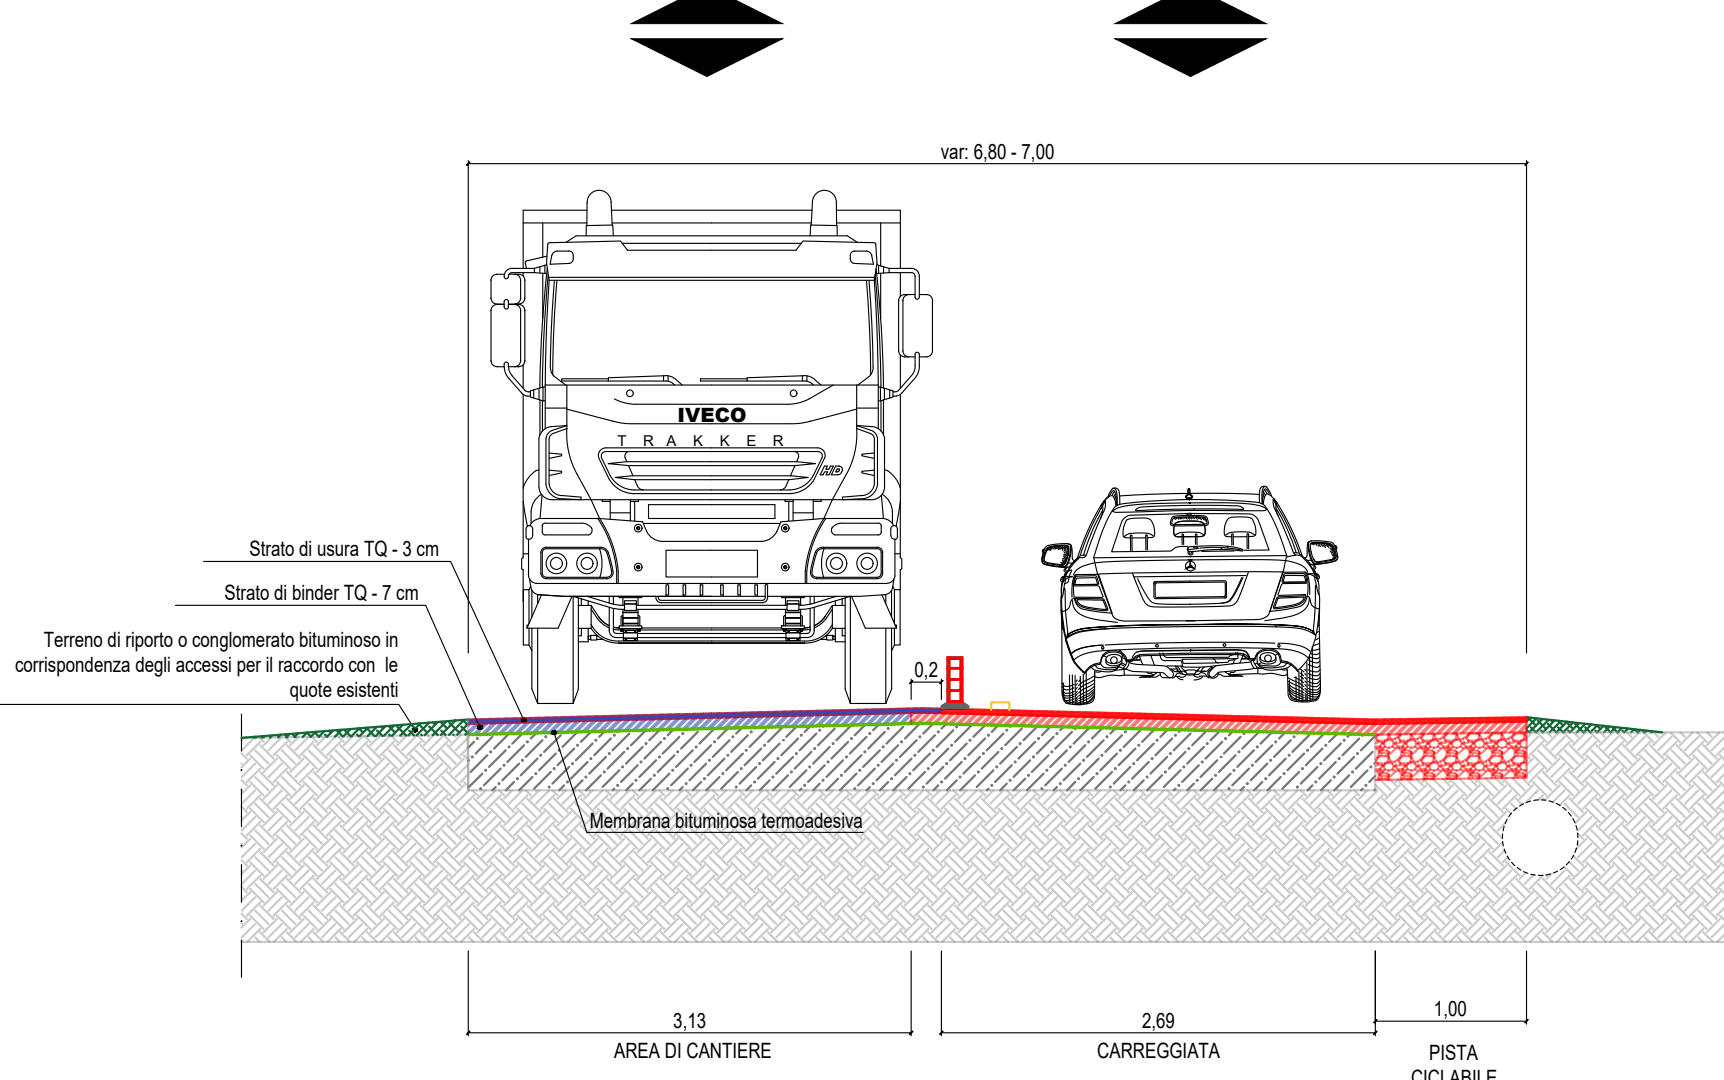
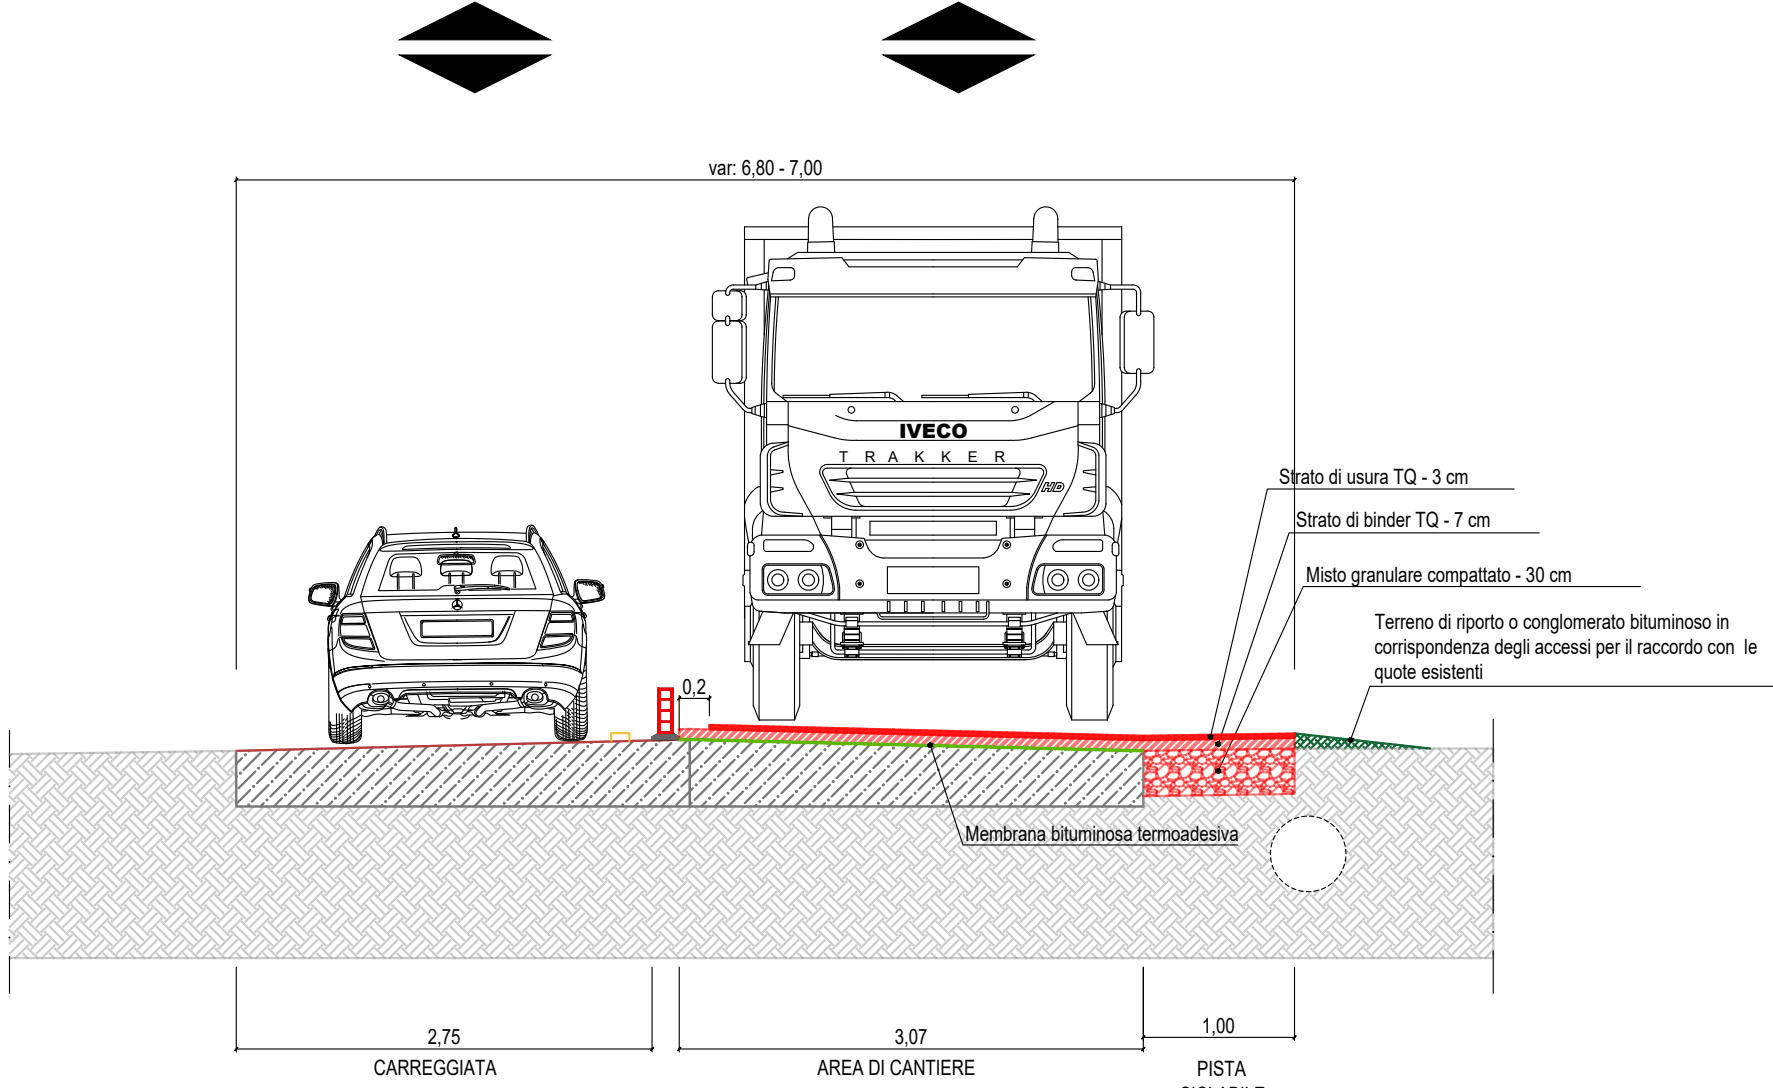
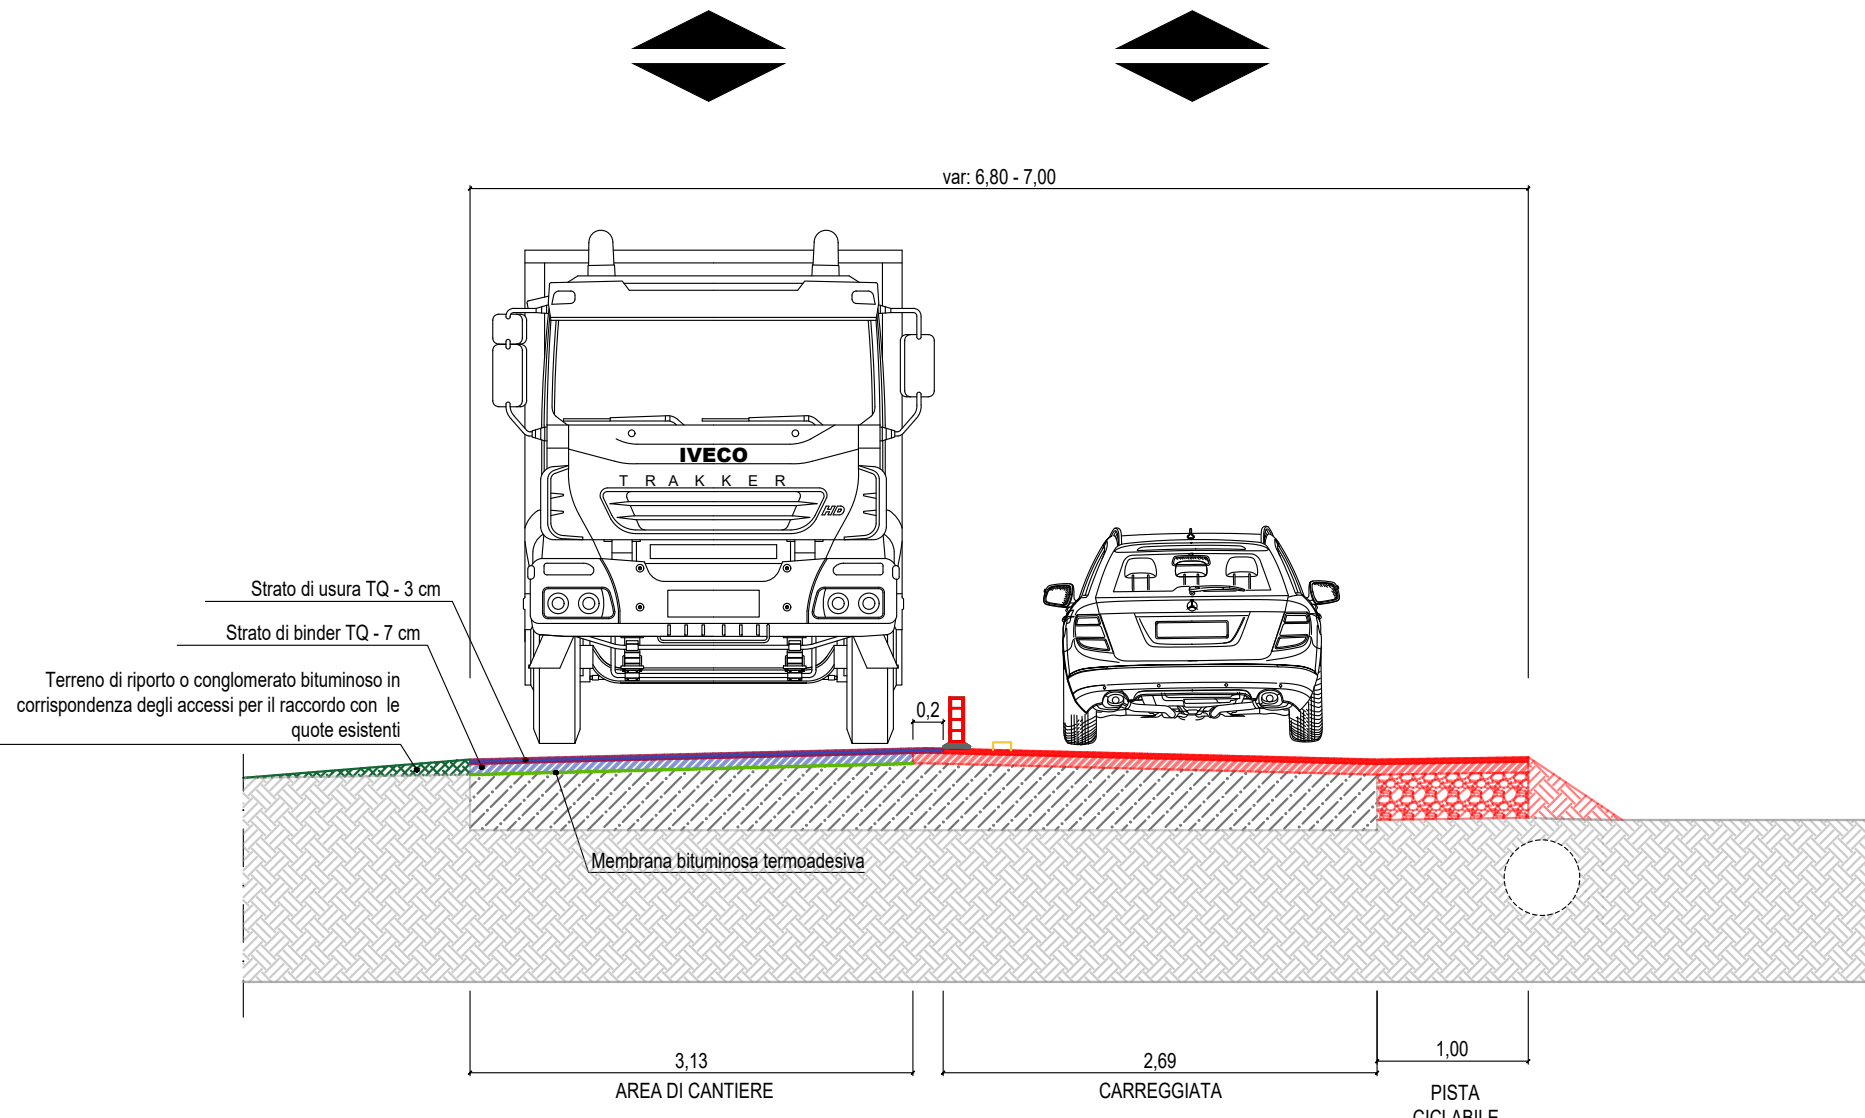
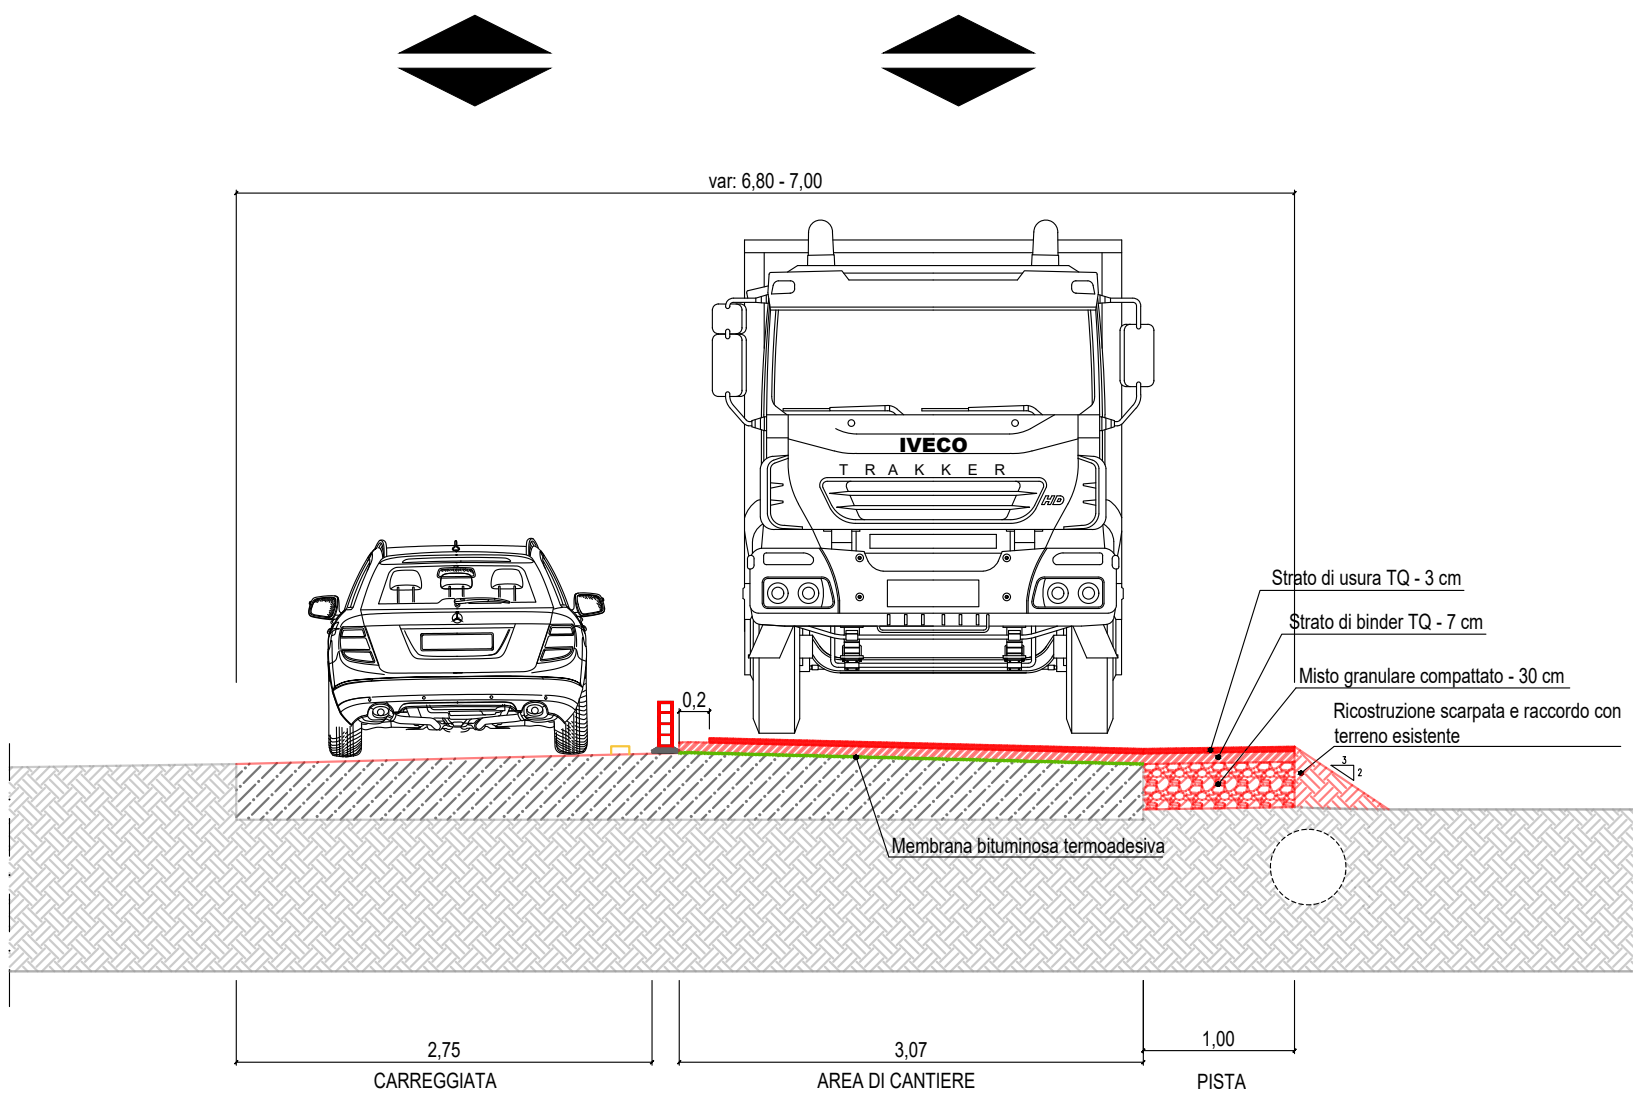
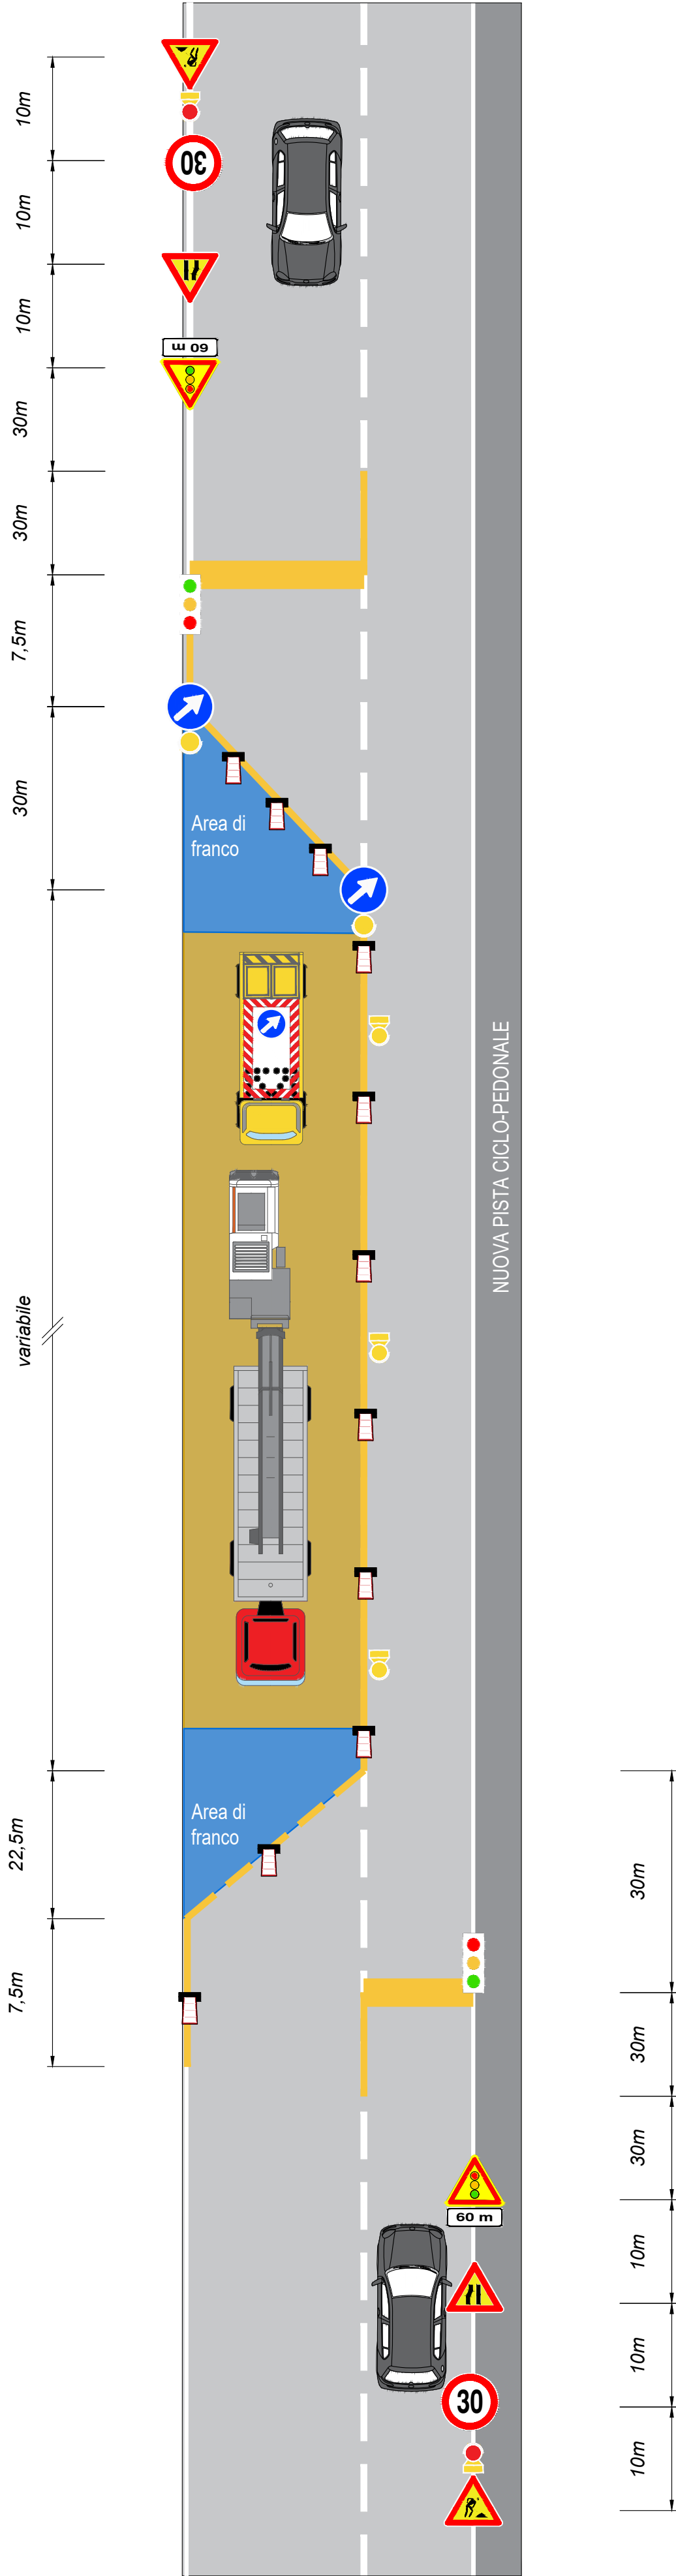


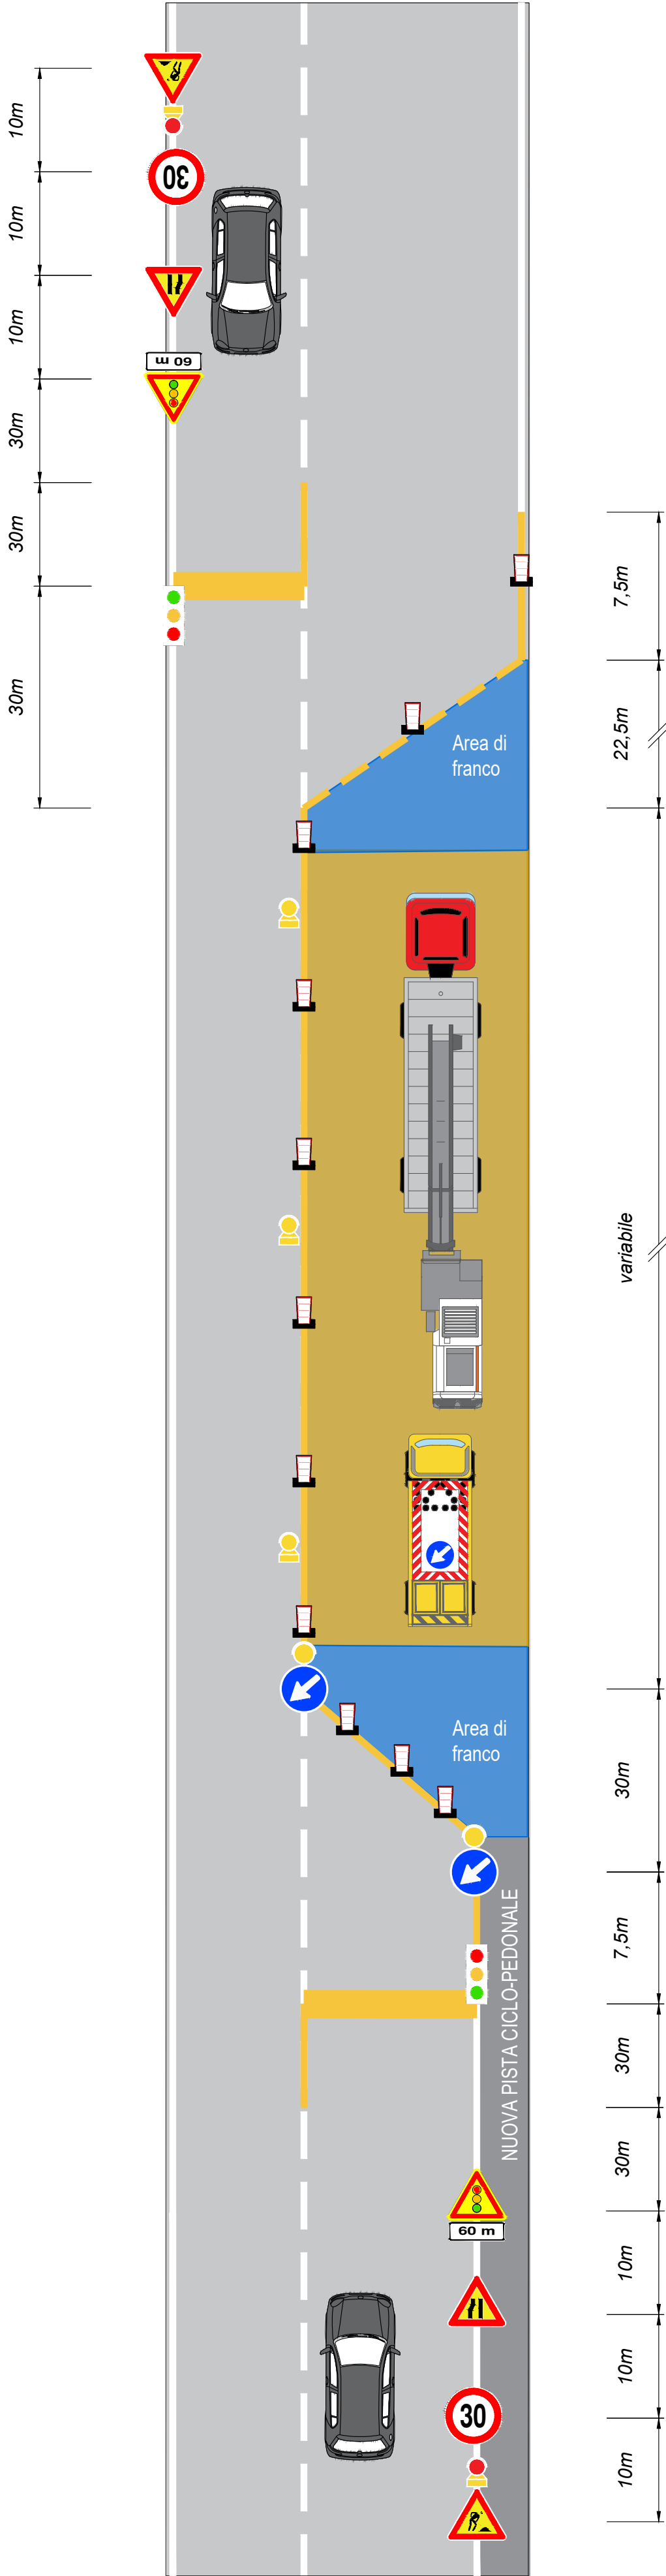

FASI DI CANTIERE - VIA GIOVECCA

- FASE 1
- Cantierizzazione
- FASE 2
- Rimozione temporanea segnaletica verticale
 - Scavo del terreno a lato della carreggiata per una profondità di 30 cm
- FASE 3
- Scavo e posizionamento nuove caditoie e pozzetti
 - Rinterro con materiale granulare compattato per uno spessore di 30 cm in corrispondenza dell'allargamento della carreggiata per la realizzazione della pista ciclabile
- FASE 4
- Stesa membrana bituminosa termoadesiva, previa stesa mano di attacco in emulsione bituminosa
 - Stesa strato binder di spessore 7 cm
 - Stesa strato di usura di spessore 3 cm, previa stesa mano di attacco in emulsione bituminosa
- FASE 5
- Posizionamento in quota dei pozzetti
 - Rifacimento dell'argine e dei tratti di raccordo con le intersezioni stradali
- FASE 6
- Posizionamento segnaletica verticale
 - Realizzazione segnaletica orizzontale
 - Opera ultimata

NOTE

- INSTALLAZIONE LAMPEGGIANTI DA CANTIERE A LED GIALLO OGNI 15 m
- INSTALLAZIONE DELINEATORI FLESSIBILI OGNI 7,50m
- LO STRATO DI USURA SARA' REALIZZATO DOPO IL COMPLETAMENTO DELLO STRATO DI BINDER SULLA LARGHEZZA DELLA SEMI-CARREGGIATA (CORSIA + BANCHINA)
- LE FASI LAVORATIVE SONO FUORI SCALA

COMUNE DI TERRE DEL RENO - PROVINCIA DI FERRARA - 44047 LOC. SANT'AGOSTINO - V. D.

ALIGHIERI IV 7 098940381
Codice Fisco / Partita IVA 0300000150
PEC: comune.terredelreno@pec.it
Tel. 0532/844411

SETTORE V° LAVORI PUBBLICI - RETI - PATRIMONIO

 COMUNE DI TERRE DEL RENO MANUTENZIONE STRAORDINARIA DEL PATRIMONIO STRADALE COMUNALE - ANNO 2025 - RdO nr. 5326193						OGGETTO
PROGETTO ESECUTIVO						PROGETTO
PE-CAN-PL03-00 LAYOUT DI CANTIERE - VIA GIOVECCA -						ELABORATO
 PAVENCO PAVEMENT ENGINEERING CONSULTING PAVENCO PAVEMENT ENGINEERING CONSULTING SRL Sede legale e operativa: Via F.L. Ferrari 31/D - 44122 Ferrara Ing. Fabio Picariello GIORNO 08/011 INGEGNERI DELLA PROVINCIA DI FERRARA A2-1868 Alba rev. 102 FABIO PICARIELLO 						PROGETTISTA
RESPONSABILE DEL V° SETTORE Lavori pubblici, reti e patrimonio Ing. Agnese Malagoli						R.U.P.
						REV./DATA
0	Sett. 2025	Prima emissione	Bairin	Picariello	Malagoli	
N° Rev.	Data Rev.	Descrizione	Redatto	Verificato	Approvato	