
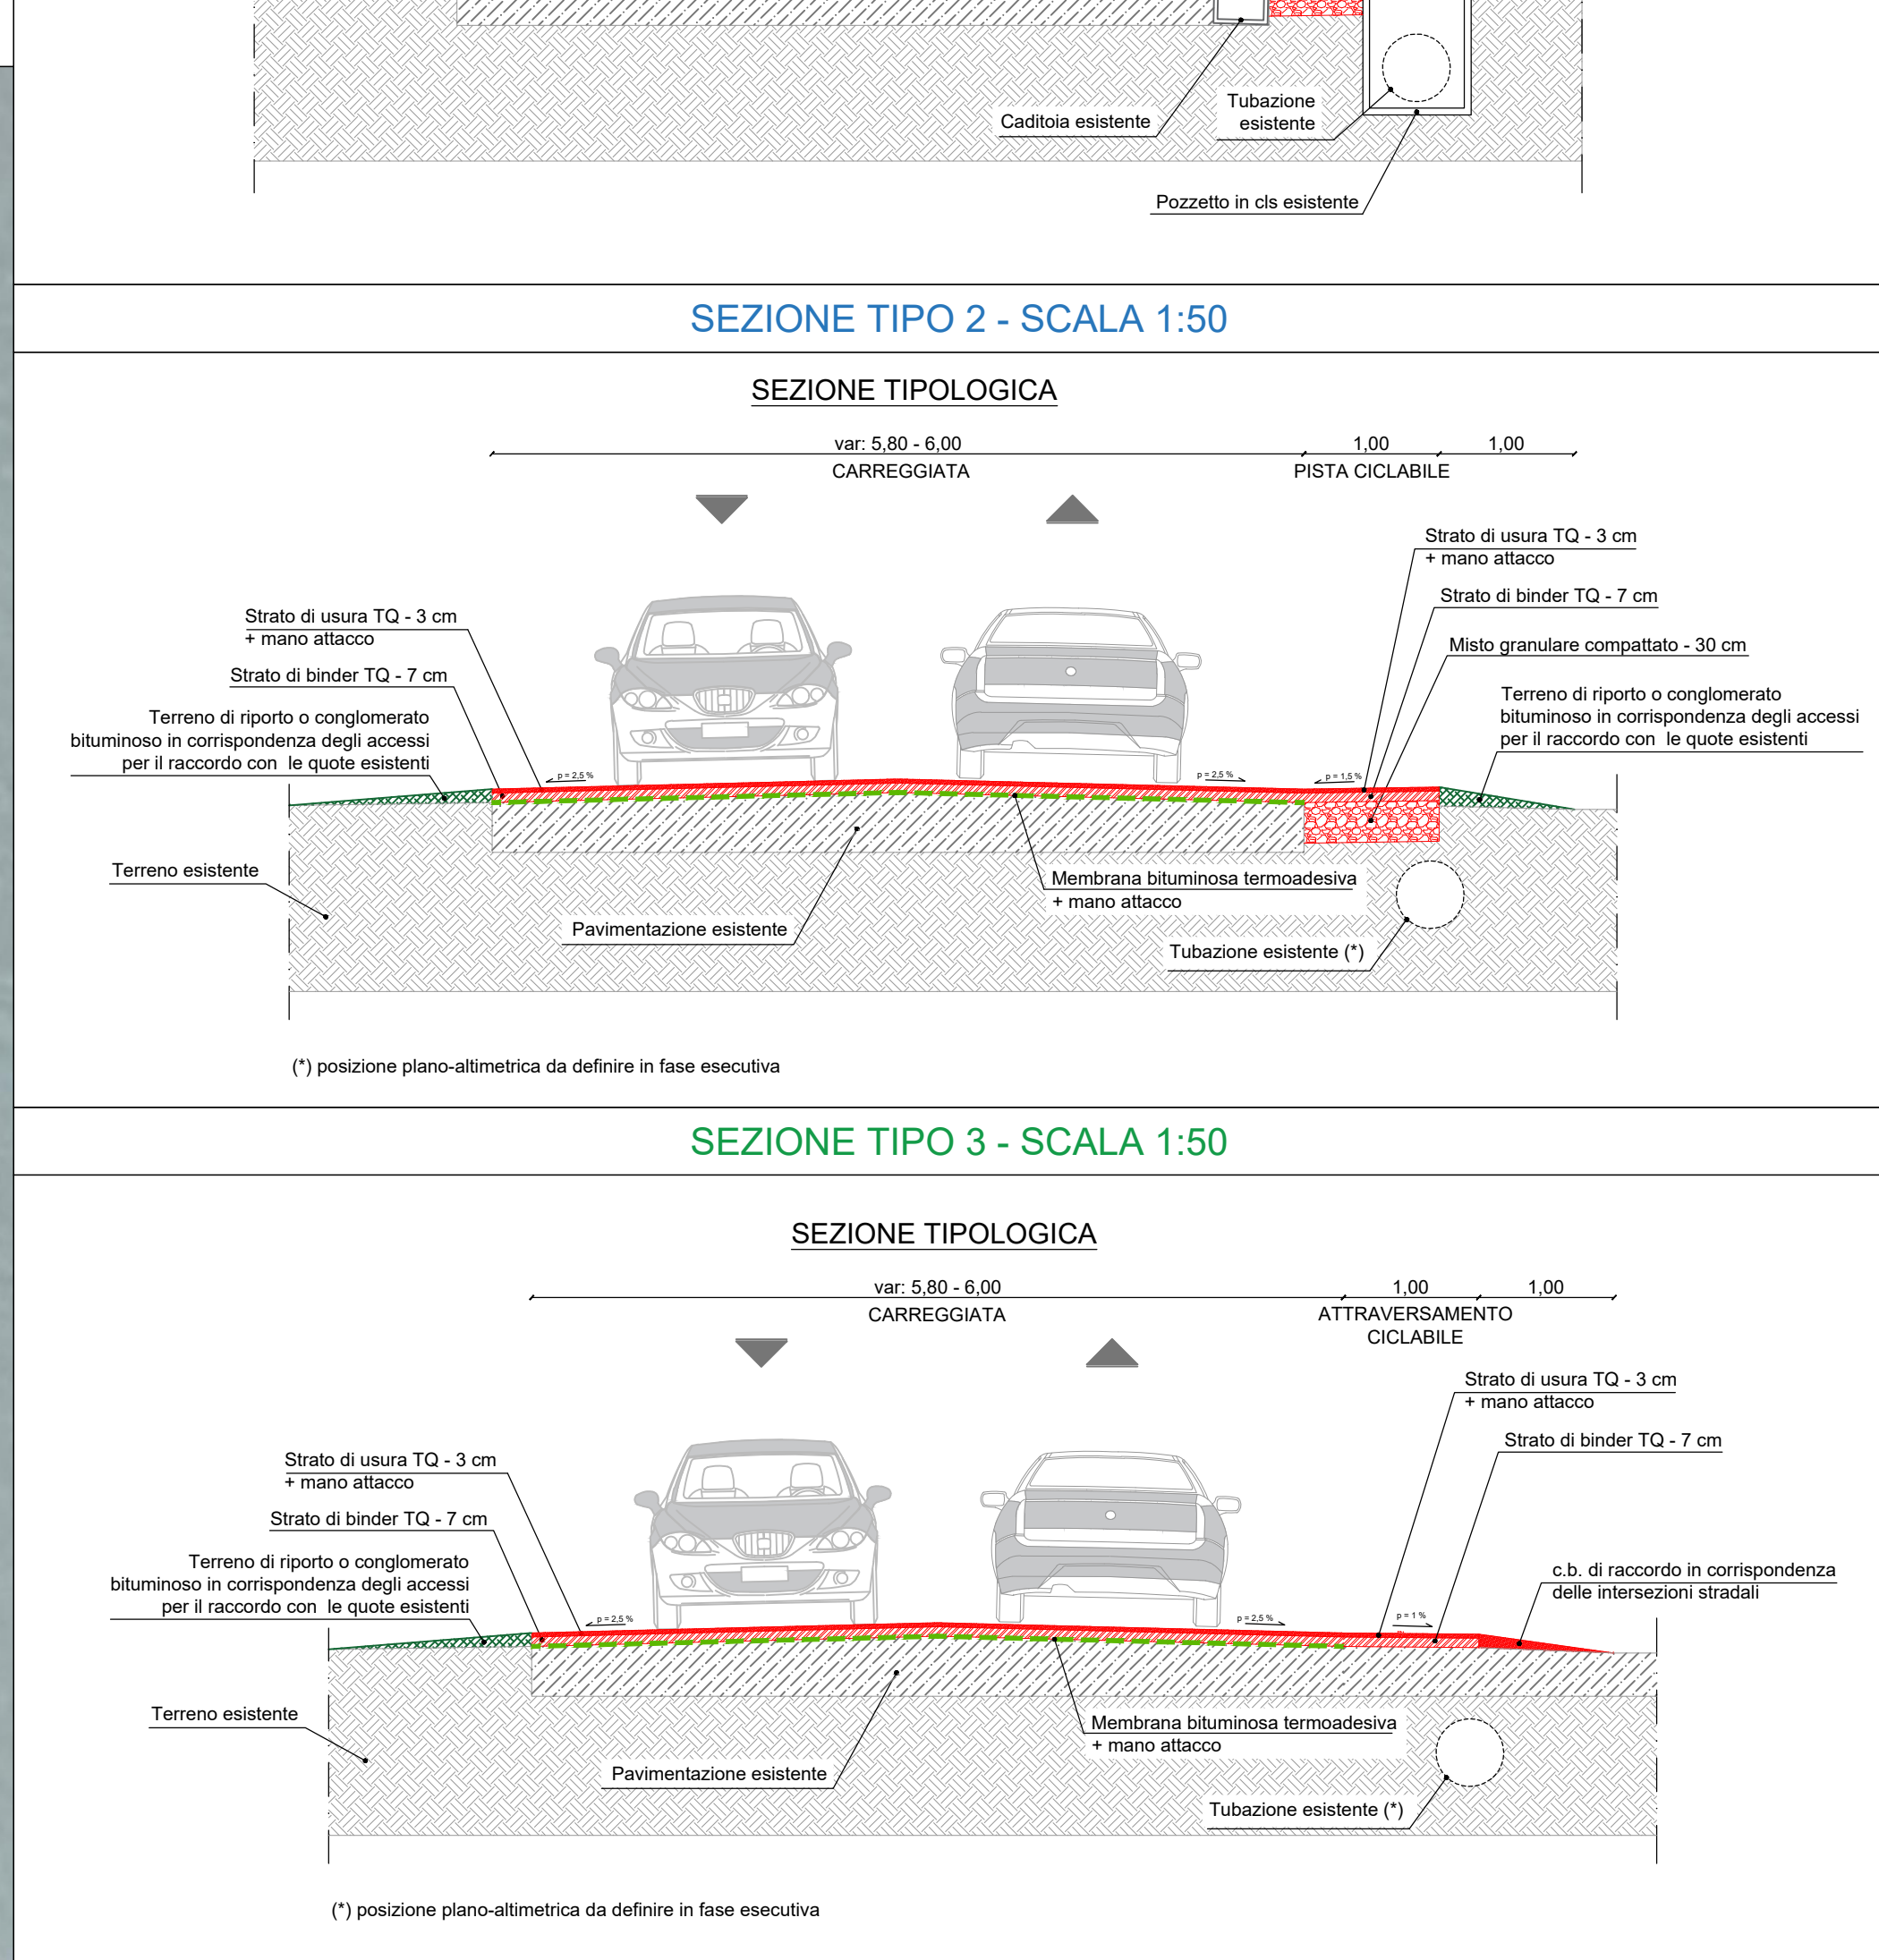


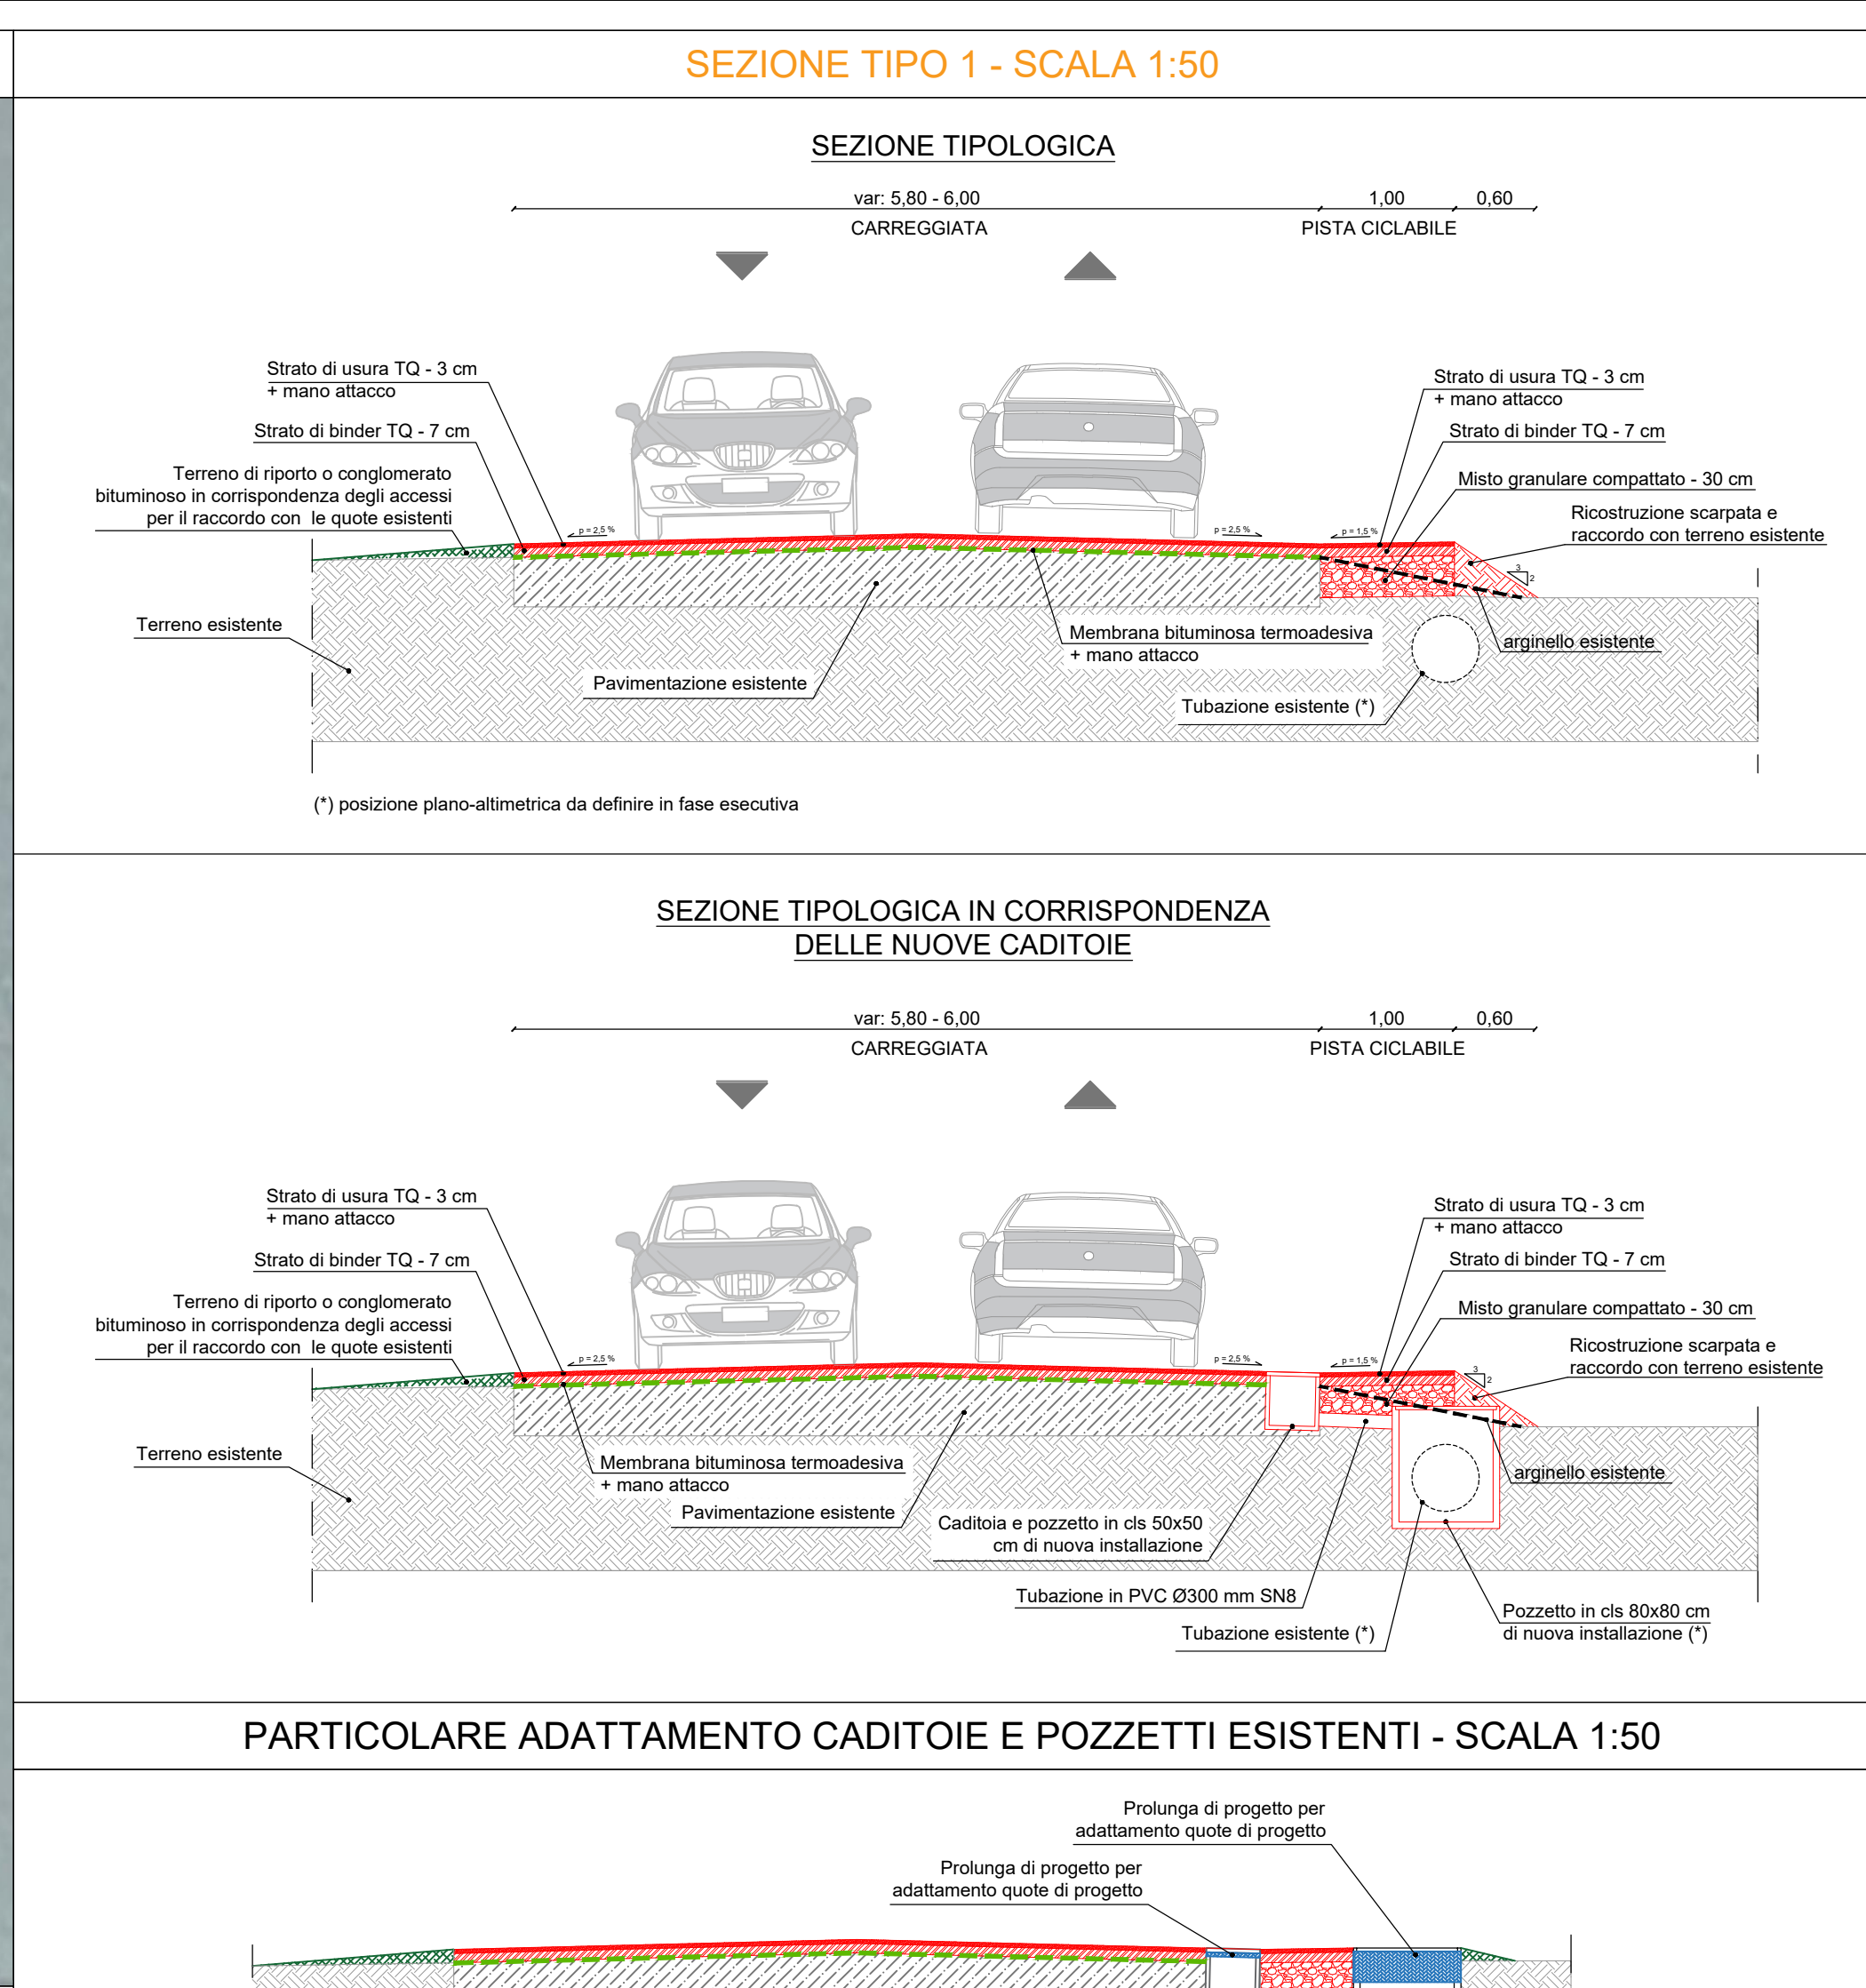

KEYPLAN - SCALA 1:5000

- LEGENDA:
- xxx.xxx COORDINATE LIMITE INTERVENTO (Rif. UTM32)
 - PAVIMENTAZIONE DI PROGETTO (USURA 3 cm + BINDER 7 cm)
 - RAMPE DI RACCORDO CON PAVIMENTAZIONE ESISTENTE
 - PISTA CICLABILE DI PROGETTO (SDI ≥ 29)
 - DOSSO - ATTRAVERSAMENTO PEDONALE
 - POZZETTO CON CHIUSINO CARRABILE
 - POZZETTO CONDOTTA FOGNARIA ESISTENTE
 - POZZETTO PUBBLICA ILLUMINAZIONE
 - PALO ILLUMINAZIONE
 - CADITOIA ESISTENTE
 - POZZETTO ACQUEDOTTO
 - CADITOIA 50x50 cm DI PROGETTO
 - POZZETTO 80x80 cm CIECO DI PROGETTO
 - TUBAZIONE IN PVC Ø300 mm SN8
 - SEGNALETICA VERTICALE DA RIMUOVERE E RIPOSIZIONARE

COMUNE DI TERRE DEL RENO - PROVINCIA DI FERRARA - 44047 LOC. SANT'AGOSTINO - V. D. ALIGHIERI N° 2

COMUNE DI TERRE DEL RENO
MANUTENZIONE STRAORDINARIA DEL PATRIMONIO STRADALE COMUNALE
- ANNO 2025 -
RdO nr. 5326193

PROGETTO ESECUTIVO

PE-INF-PL06-00
PLANIMETRIA DEGLI INTERVENTI E SEGNALETICA
- VIA GIOVECCA -

PAVENCO PAVEMENT ENGINEERING CONSULTING SRL
Sede legale e operativa:
Via F.L. Ferrari 31/D - 44122 Ferrara
Ing. Fabio Picariello

RESPONSABILE DEL V° SETTORE
Lavori pubblici, reti e patrimonio
Ing. Agnese Malagoli

SETTORE V° LAVORI PUBBLICI - RETI - PATRIMONIO

COMUNE DI TERRE DEL RENO - PROVINCIA DI FERRARA - 44047 LOC. SANT'AGOSTINO - V. D. ALIGHIERI N° 2
Codice Fiscale / Partita IVA: 01988940381
PEC: comune.terredelreno@pec.it
Tel. 0532/844411

N° Rev.	Data Rev.	Descrizione	Redatto	Verificato	Approvato
0	Sett. 2025	Prima emissione	Barin	Picariello	Malagoli