


Data: 20/05/2021 - n. T338399 - Richiedente: RNCRRN63A64C469S

Agenzia del Territorio CATASTO FABBRICATI Ufficio Provinciale di Ferrara	Dichiarazione protocollo n. FE0095664 del 22/05/2009 Planimetria di u.i.u. in Comune di Sant'agostino Viale Europa civ. SNC	
	Identificativi Catastali: Sezione: Foglio: 43 Particella: 587 Subalterno:	Compilata da: Frighi Pier Luigi Iscritto all'albo: Geometri Prov. Ferrara N. 1915

Scheda n. 1 Scala 1:200

PIANO TERRA

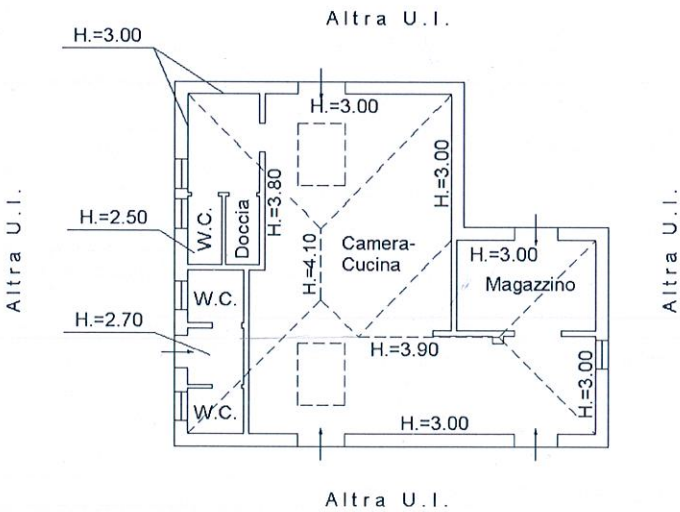

Ultima planimetria in atti

Data: 20/05/2021 - n. T338399 - Richiedente: RNCRRN63A64C469S

Totale schede: 1 - Formato di acquisizione: A4(210x297) - Formato stampa richiesto: A4(210x297)

Catasto dei Fabbricati - Situazione al 20/05/2021 - Comune di TERRE DEL RENO/B (M381) - < Foglio: 43 - Particella: 587 - Subalterno: 0 >
 VIALE EUROPA SNC piano: T;