
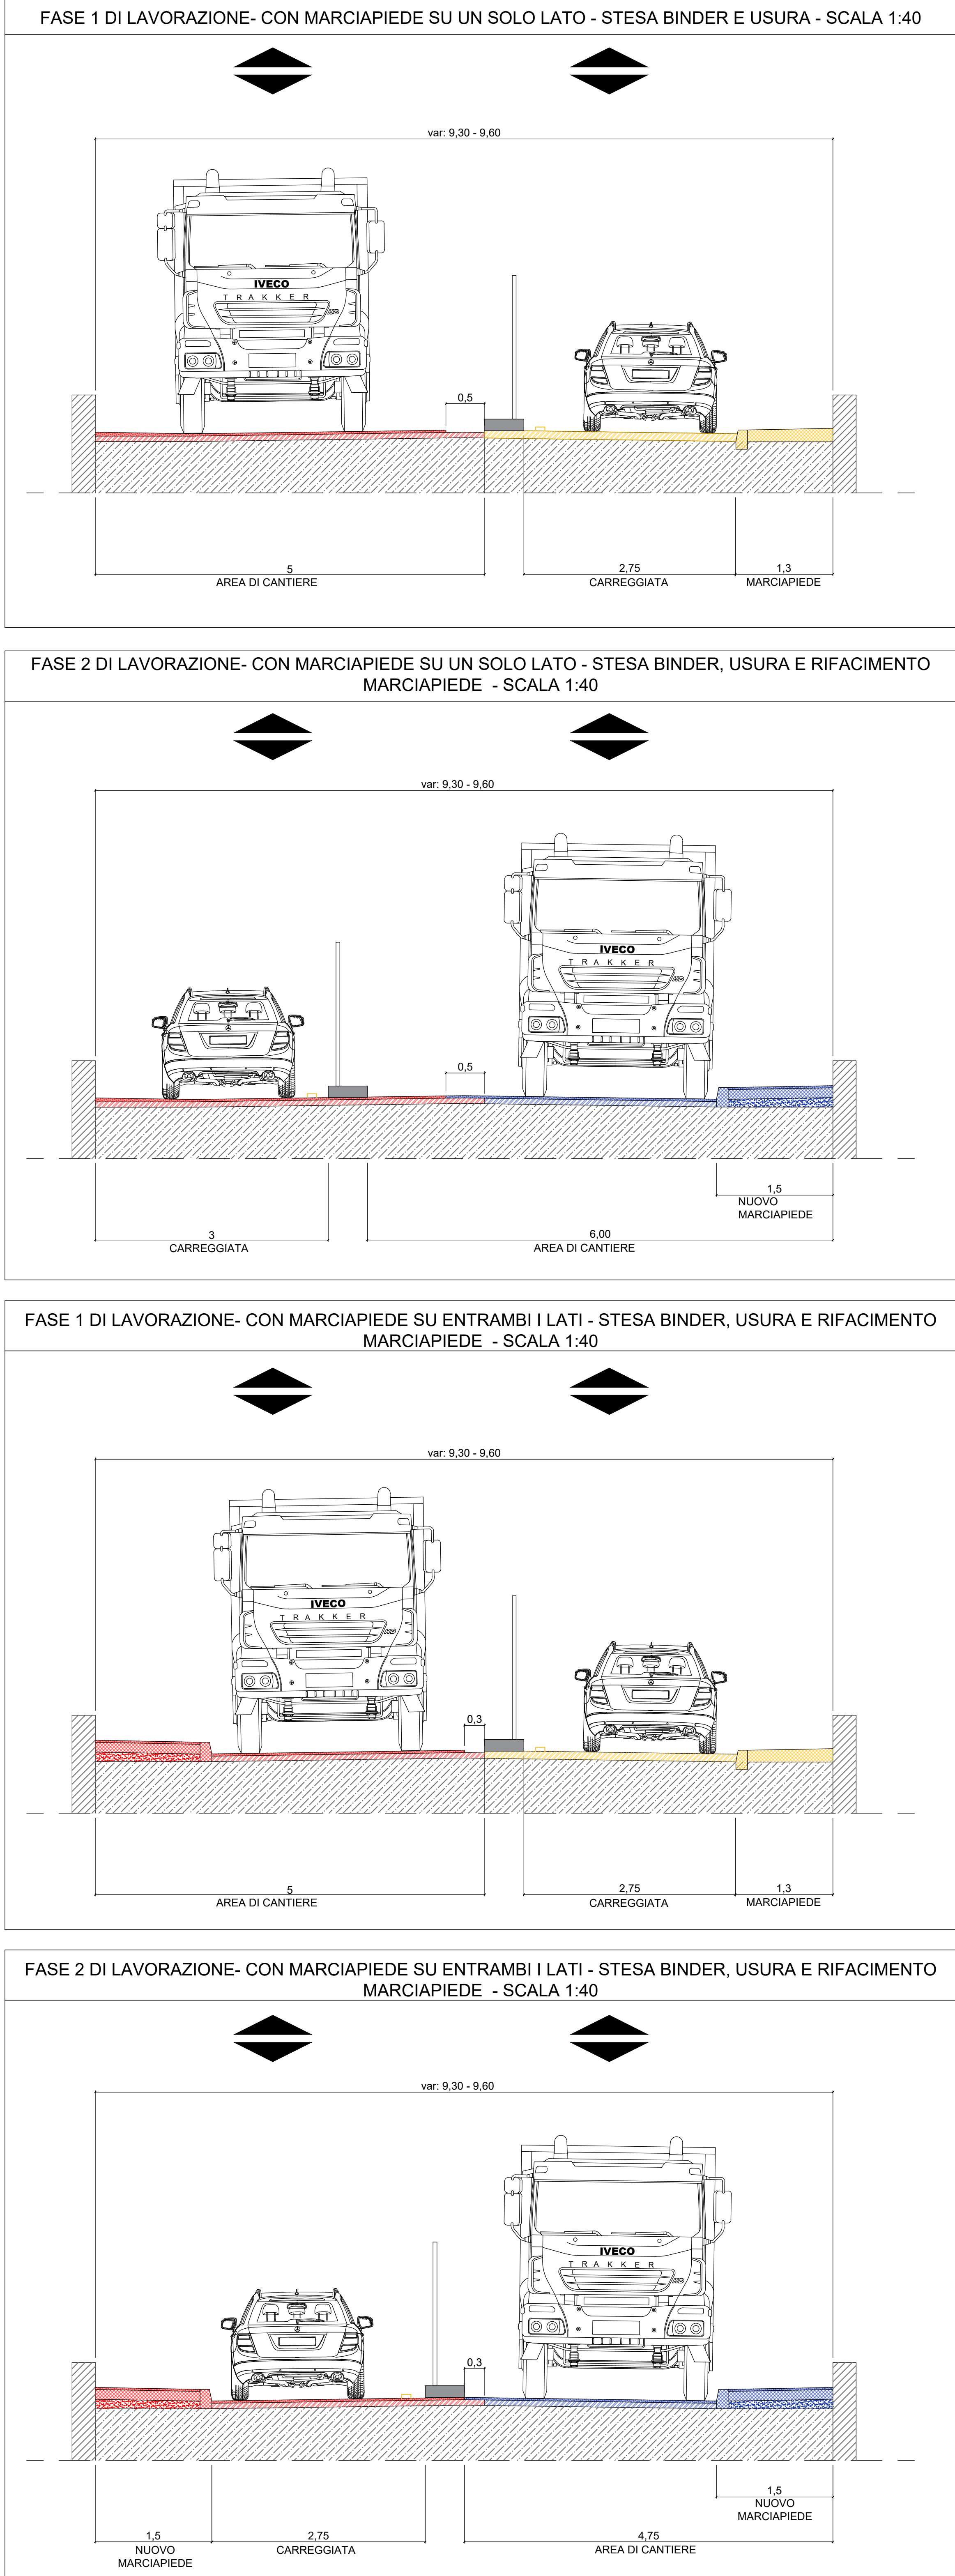
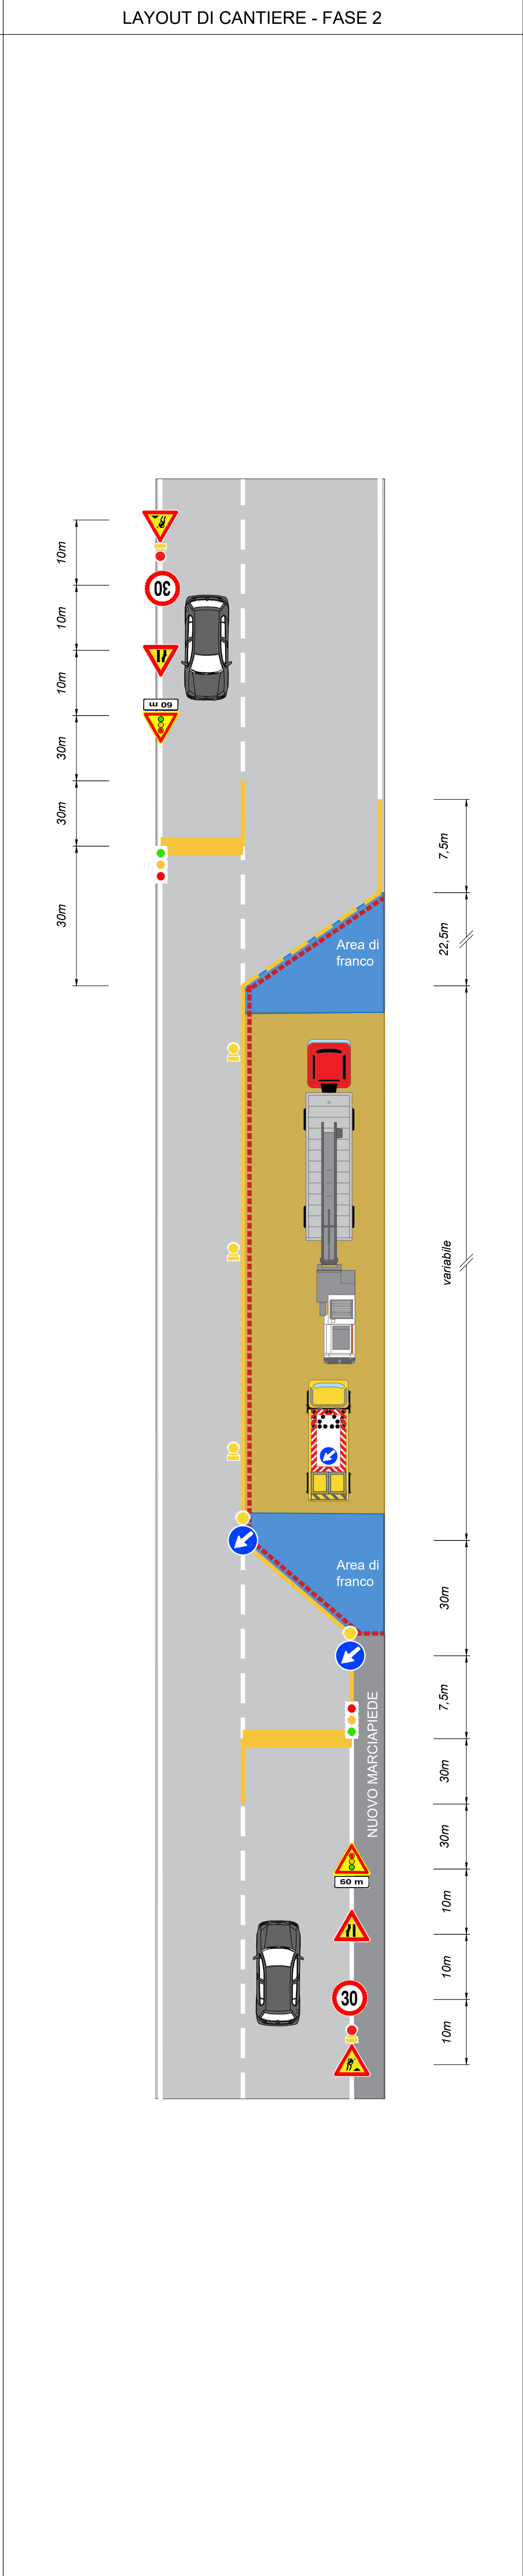


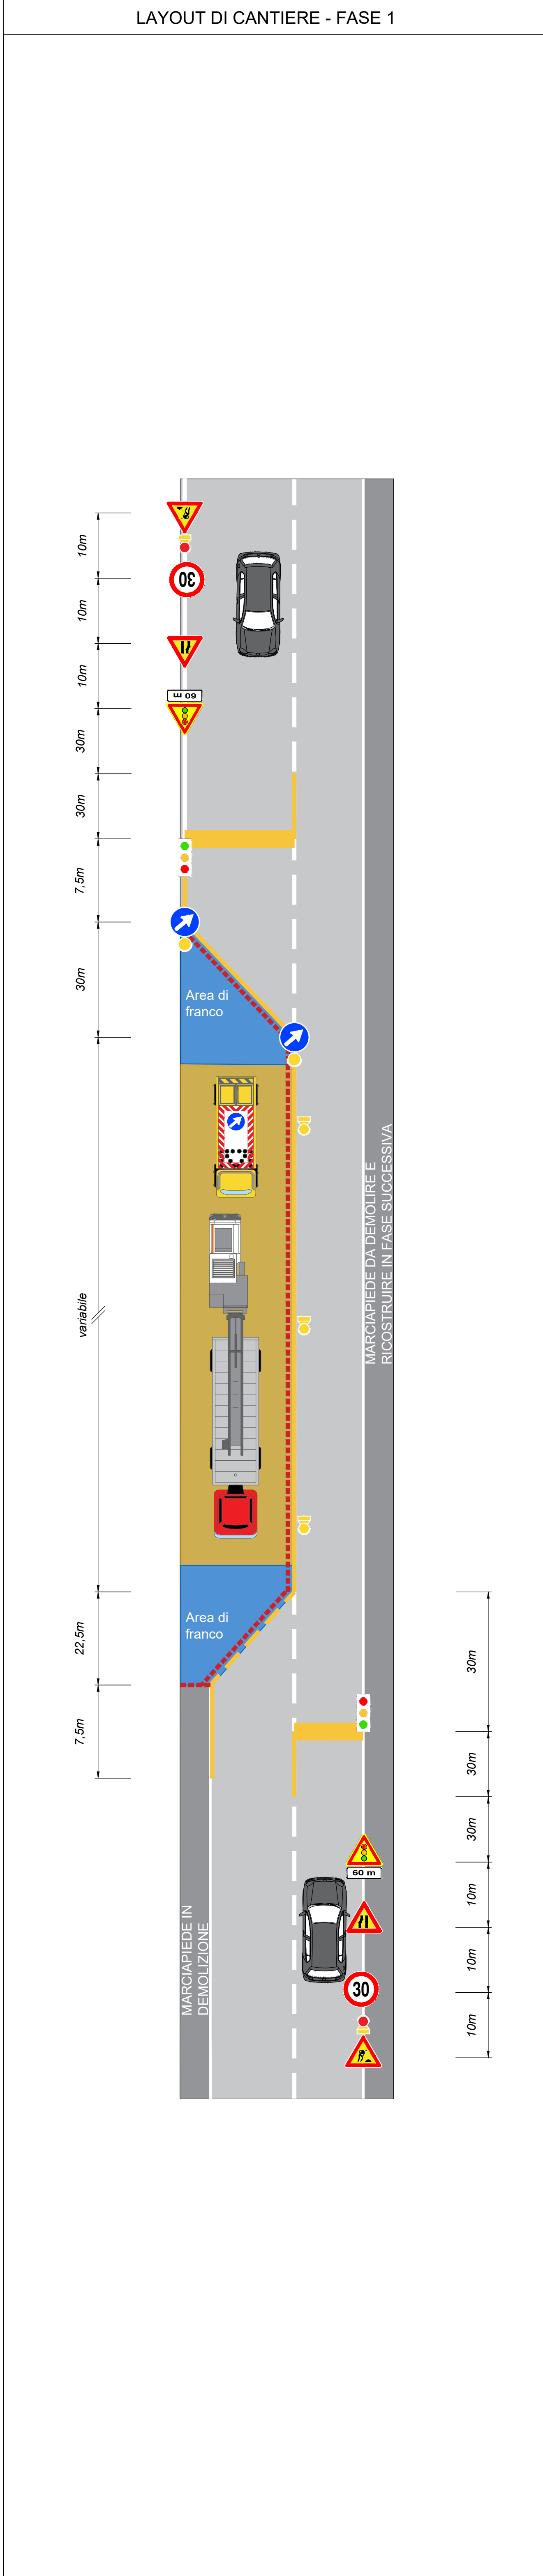

INQUADRAMENTO GENERALE - SCALA 1:1250

FASI DI CANTIERE	
FASE 1	- Cantierizzazione
FASE 2	- Fresatura pavimentazione di spessore 10 cm - Rimozione cordoli e demolizione dei marciapiedi esistenti - Rimozione temporanea segnaletica verticale
FASE 3	- Posizionamento nuove caditoie e pozzetti - Posizionamento del nuovo cordolo prefabbricato in cls su letto di malta cementizia
FASE 4	- Stesa strato binder di spessore 7 cm - Stesa strato di usura di spessore 3 cm
FASE 5	- Realizzazione del nuovo marciapiede - Posizionamento in quota dei pozzetti
FASE 6	- Posizionamento segnaletica verticale - Realizzazione segnaletica orizzontale - Opera ultimata

NOTE	
-	INSTALLAZIONE LAMPEGGIANTI DA CANTIERE A LED GIALLO OGNI 15 m
-	INSTALLAZIONE RECINZIONE IN RETE ELETTROSALDATA CON RETE ARANCIONE
-	LO STRATO DI USURA SARA' REALIZZATO DOPO IL COMPLETAMENTO DELLO STRATO DI BINDER SULLA LARGHEZZA DELLA SEMI-CARREGGIATA (CORSIA + BANCHINA+STALLI)
-	LE FASI LAVORATIVE SONO FUORI SCALA

COMUNE DI TERRE DEL RENO - PROVINCIA DI FERRARA - 44047 LOC. SANT'AGOSTINO - V. D. LUSHERI N°2 Codice Fiscale / Partita Iva: 0198940381 PEC: comune.terredelreno@pec.it Tel. 0532/844411	 COMUNE DI TERRE DEL RENO MANUTENZIONE STRAORDINARIA DEL PATRIMONIO STRADALE COMUNALE - ANNO 2025 - <i>RdO nr. 5326193</i>					OGGETTO
	PROGETTO ESECUTIVO					PROGETTO
	<i>PE-CAN-PL01-00</i> <i>LAYOUT DI CANTIERE</i> <i>- VIA VERDI -</i>					ELABORATO
	 Ing. Fabio Picariello	 PAVENCO PAVEMENT ENGINEERING CONSULTING SRL Sede legale e operativa: Via F. L. Ferrari 31/D - 44122 Ferrara				PROGETTISTA
	RESPONSABILE DEL V° SETTORE <i>Lavori pubblici, reti e patrimonio</i> Ing. Agnese Malagoli					R.U.P.
						REV./DATA
0	Sett. 2025	Prima emissione	Barin	Picariello	Malagoli	
N° Rev.	Data Rev.	Descrizione	Redatto	Verificato	Approvato	