
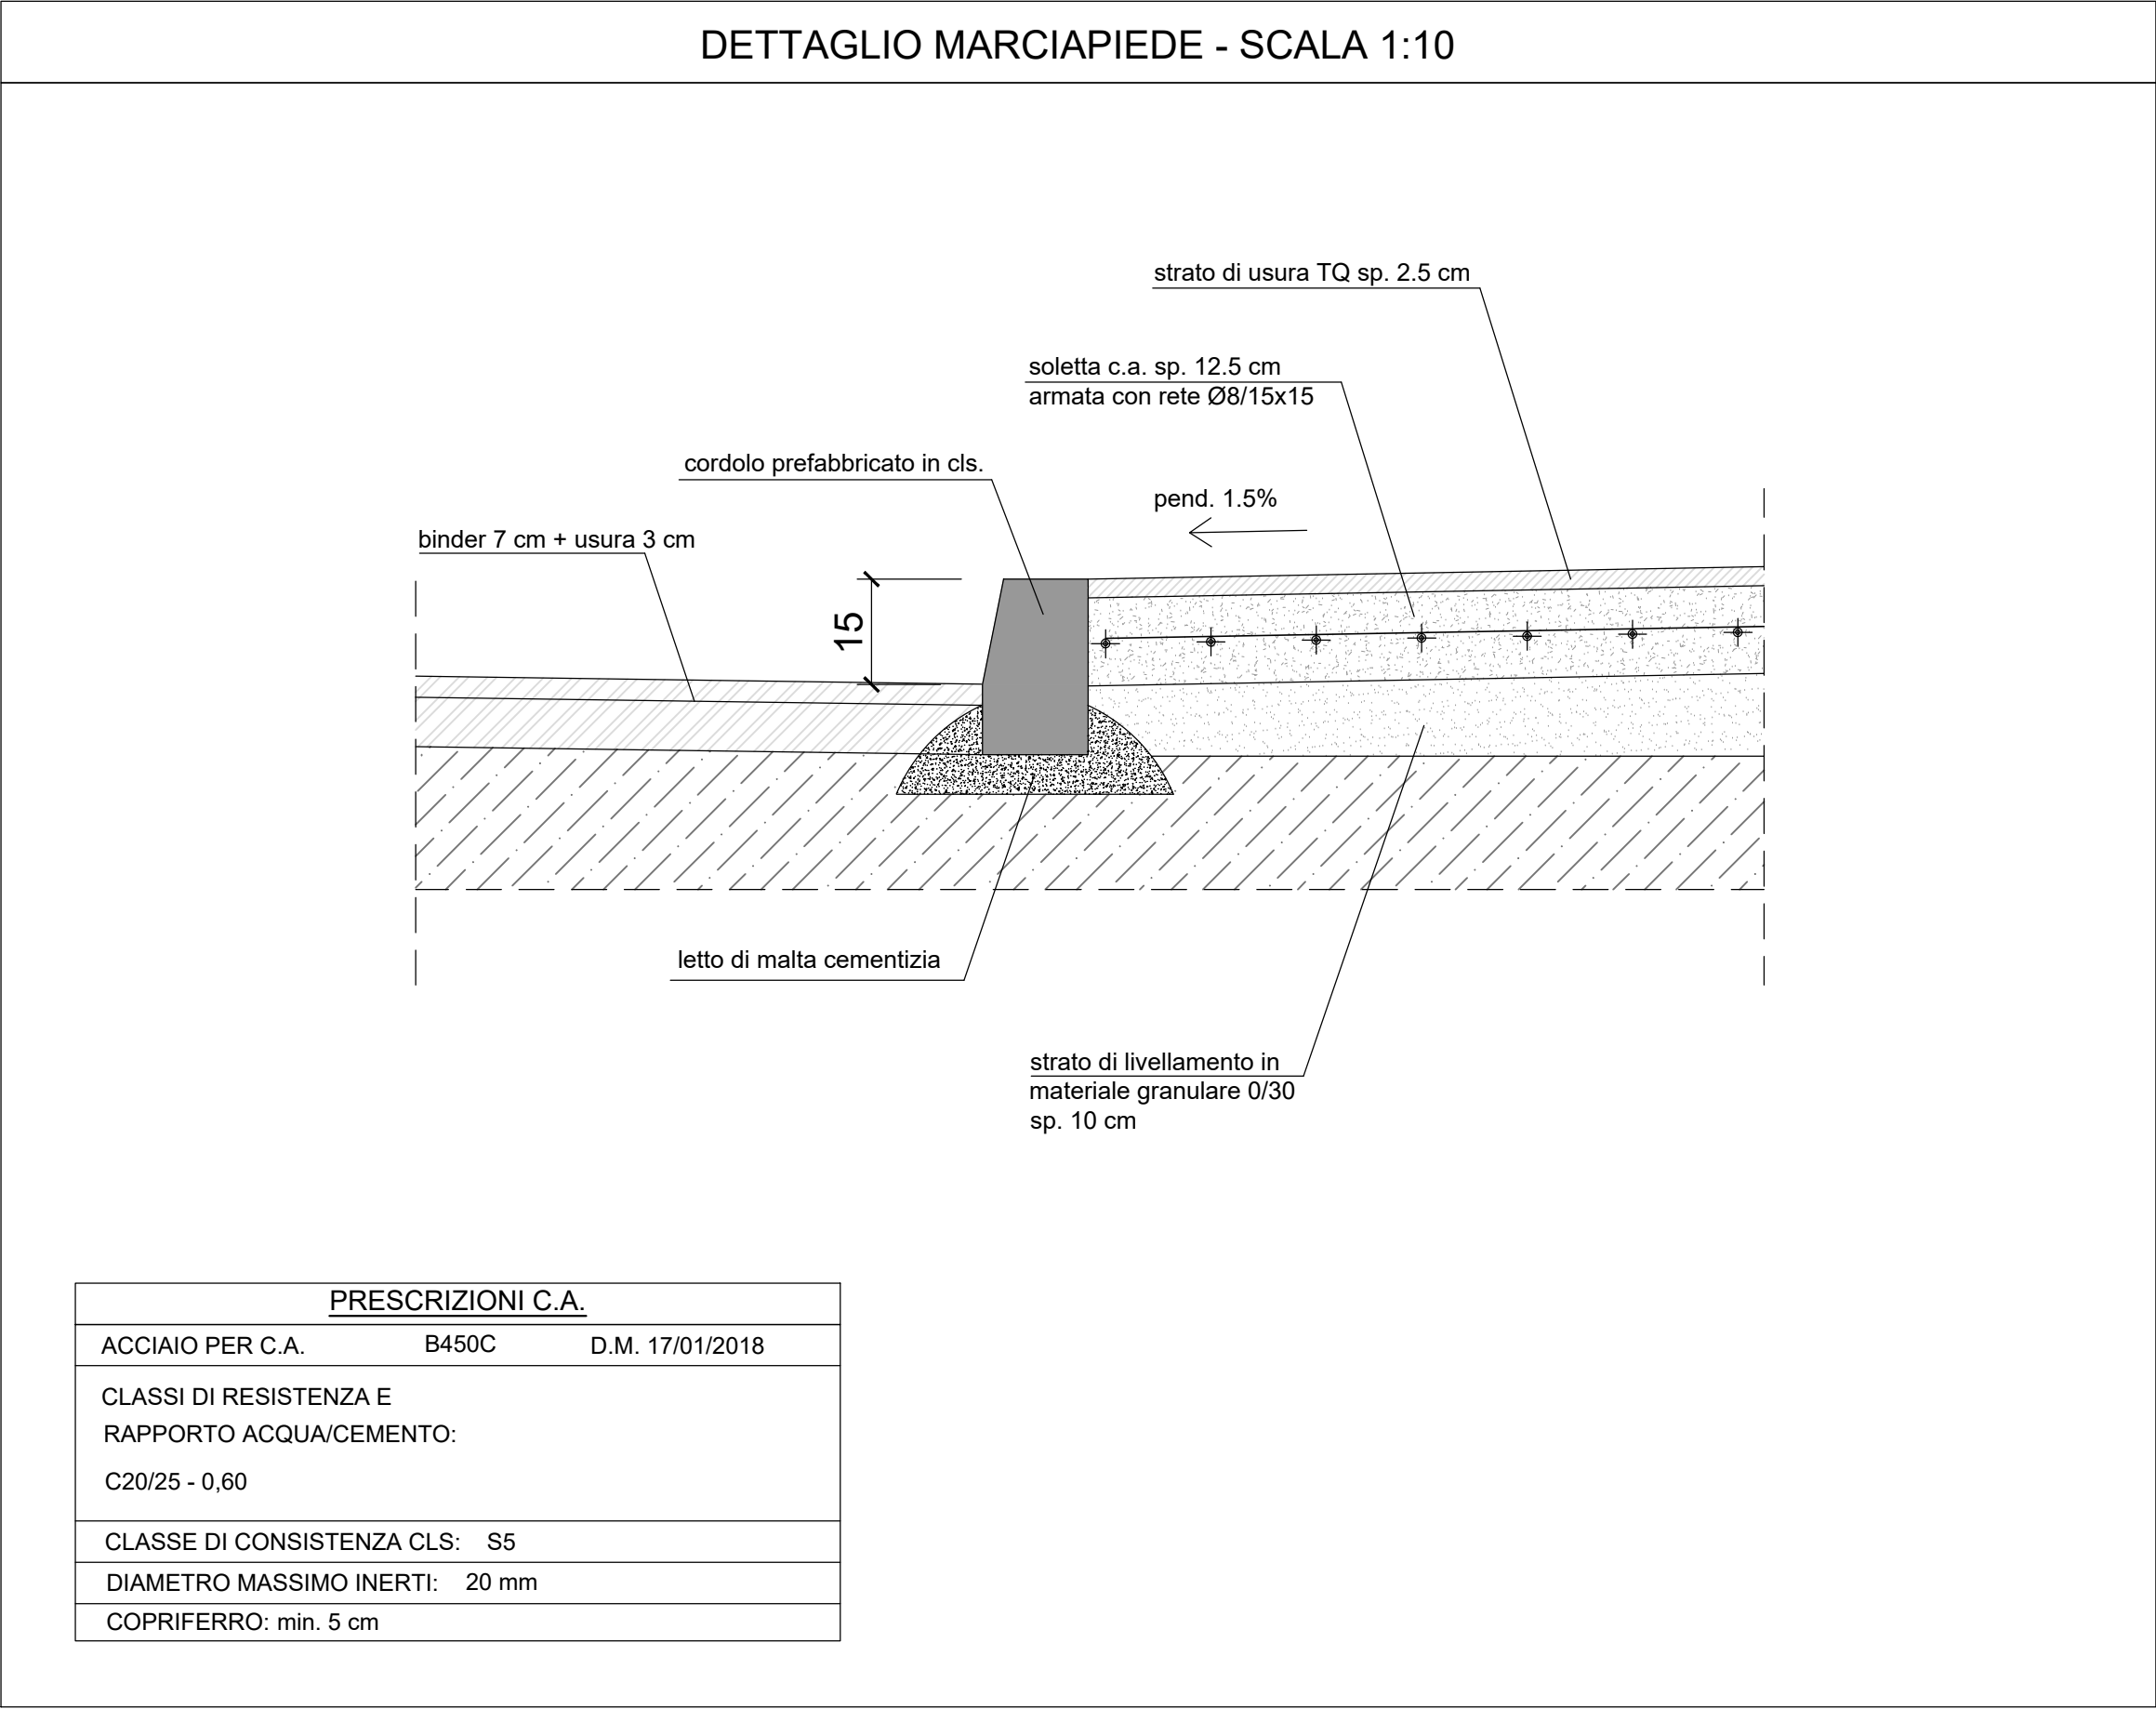
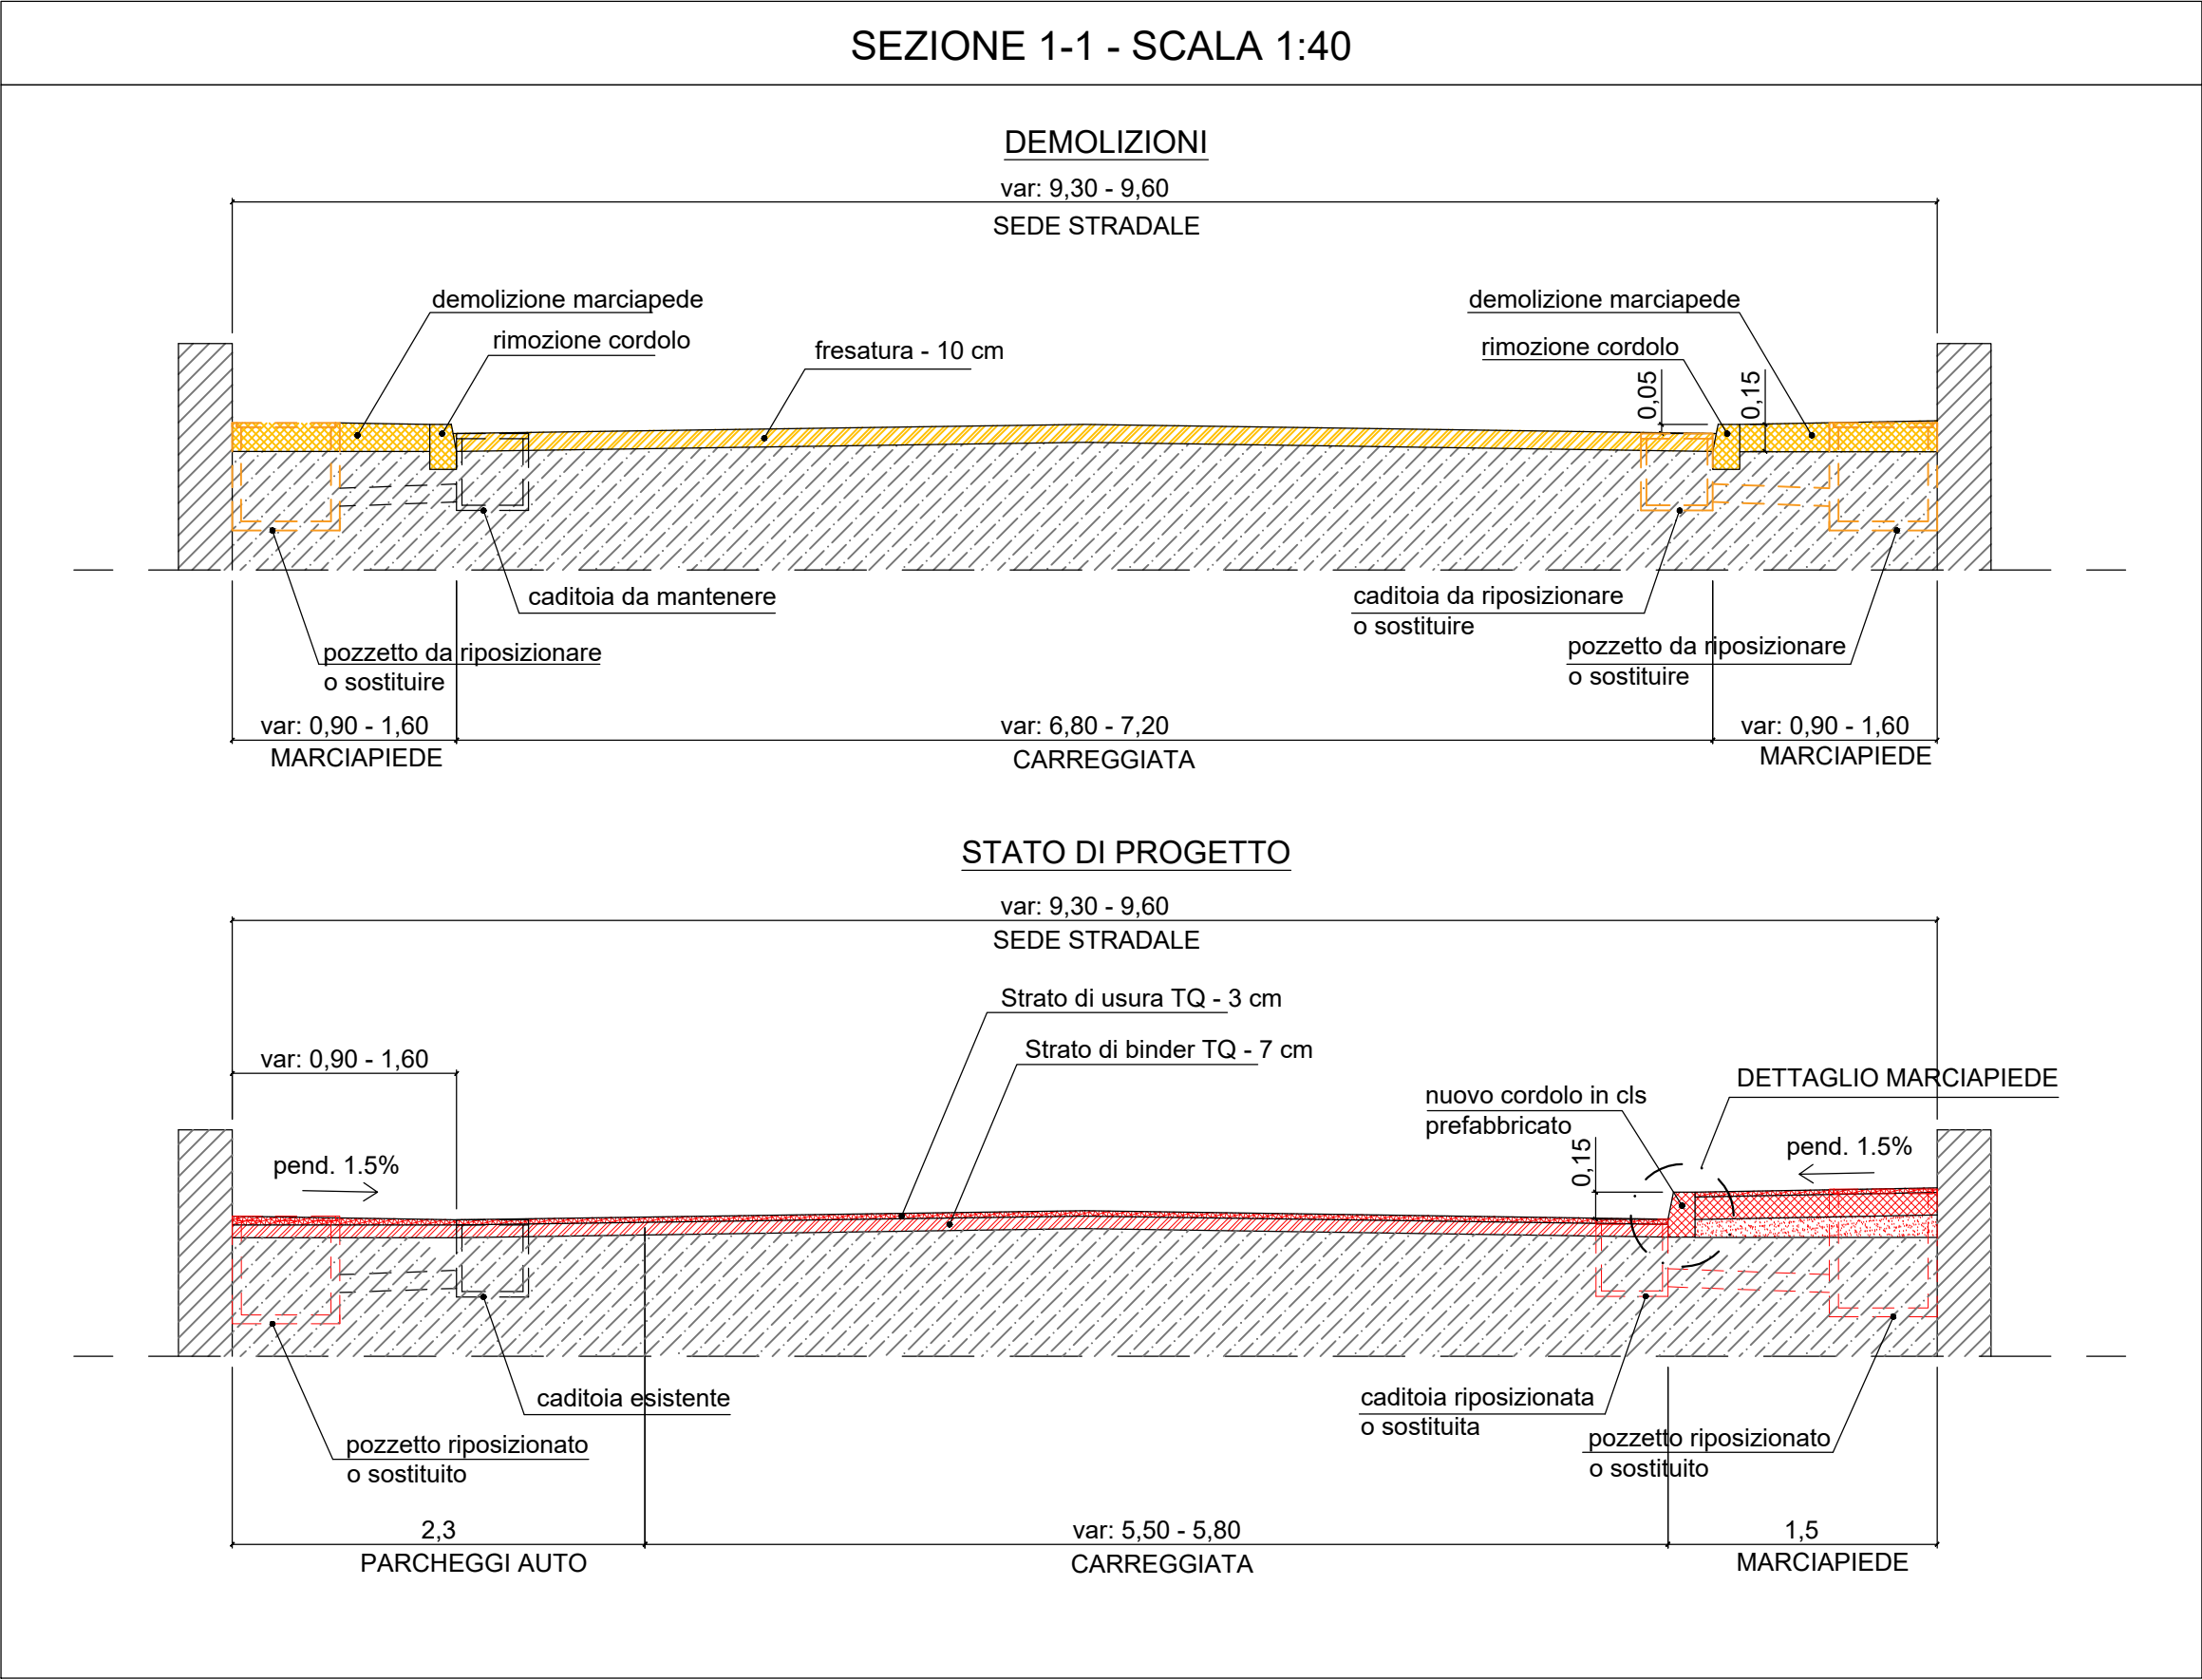


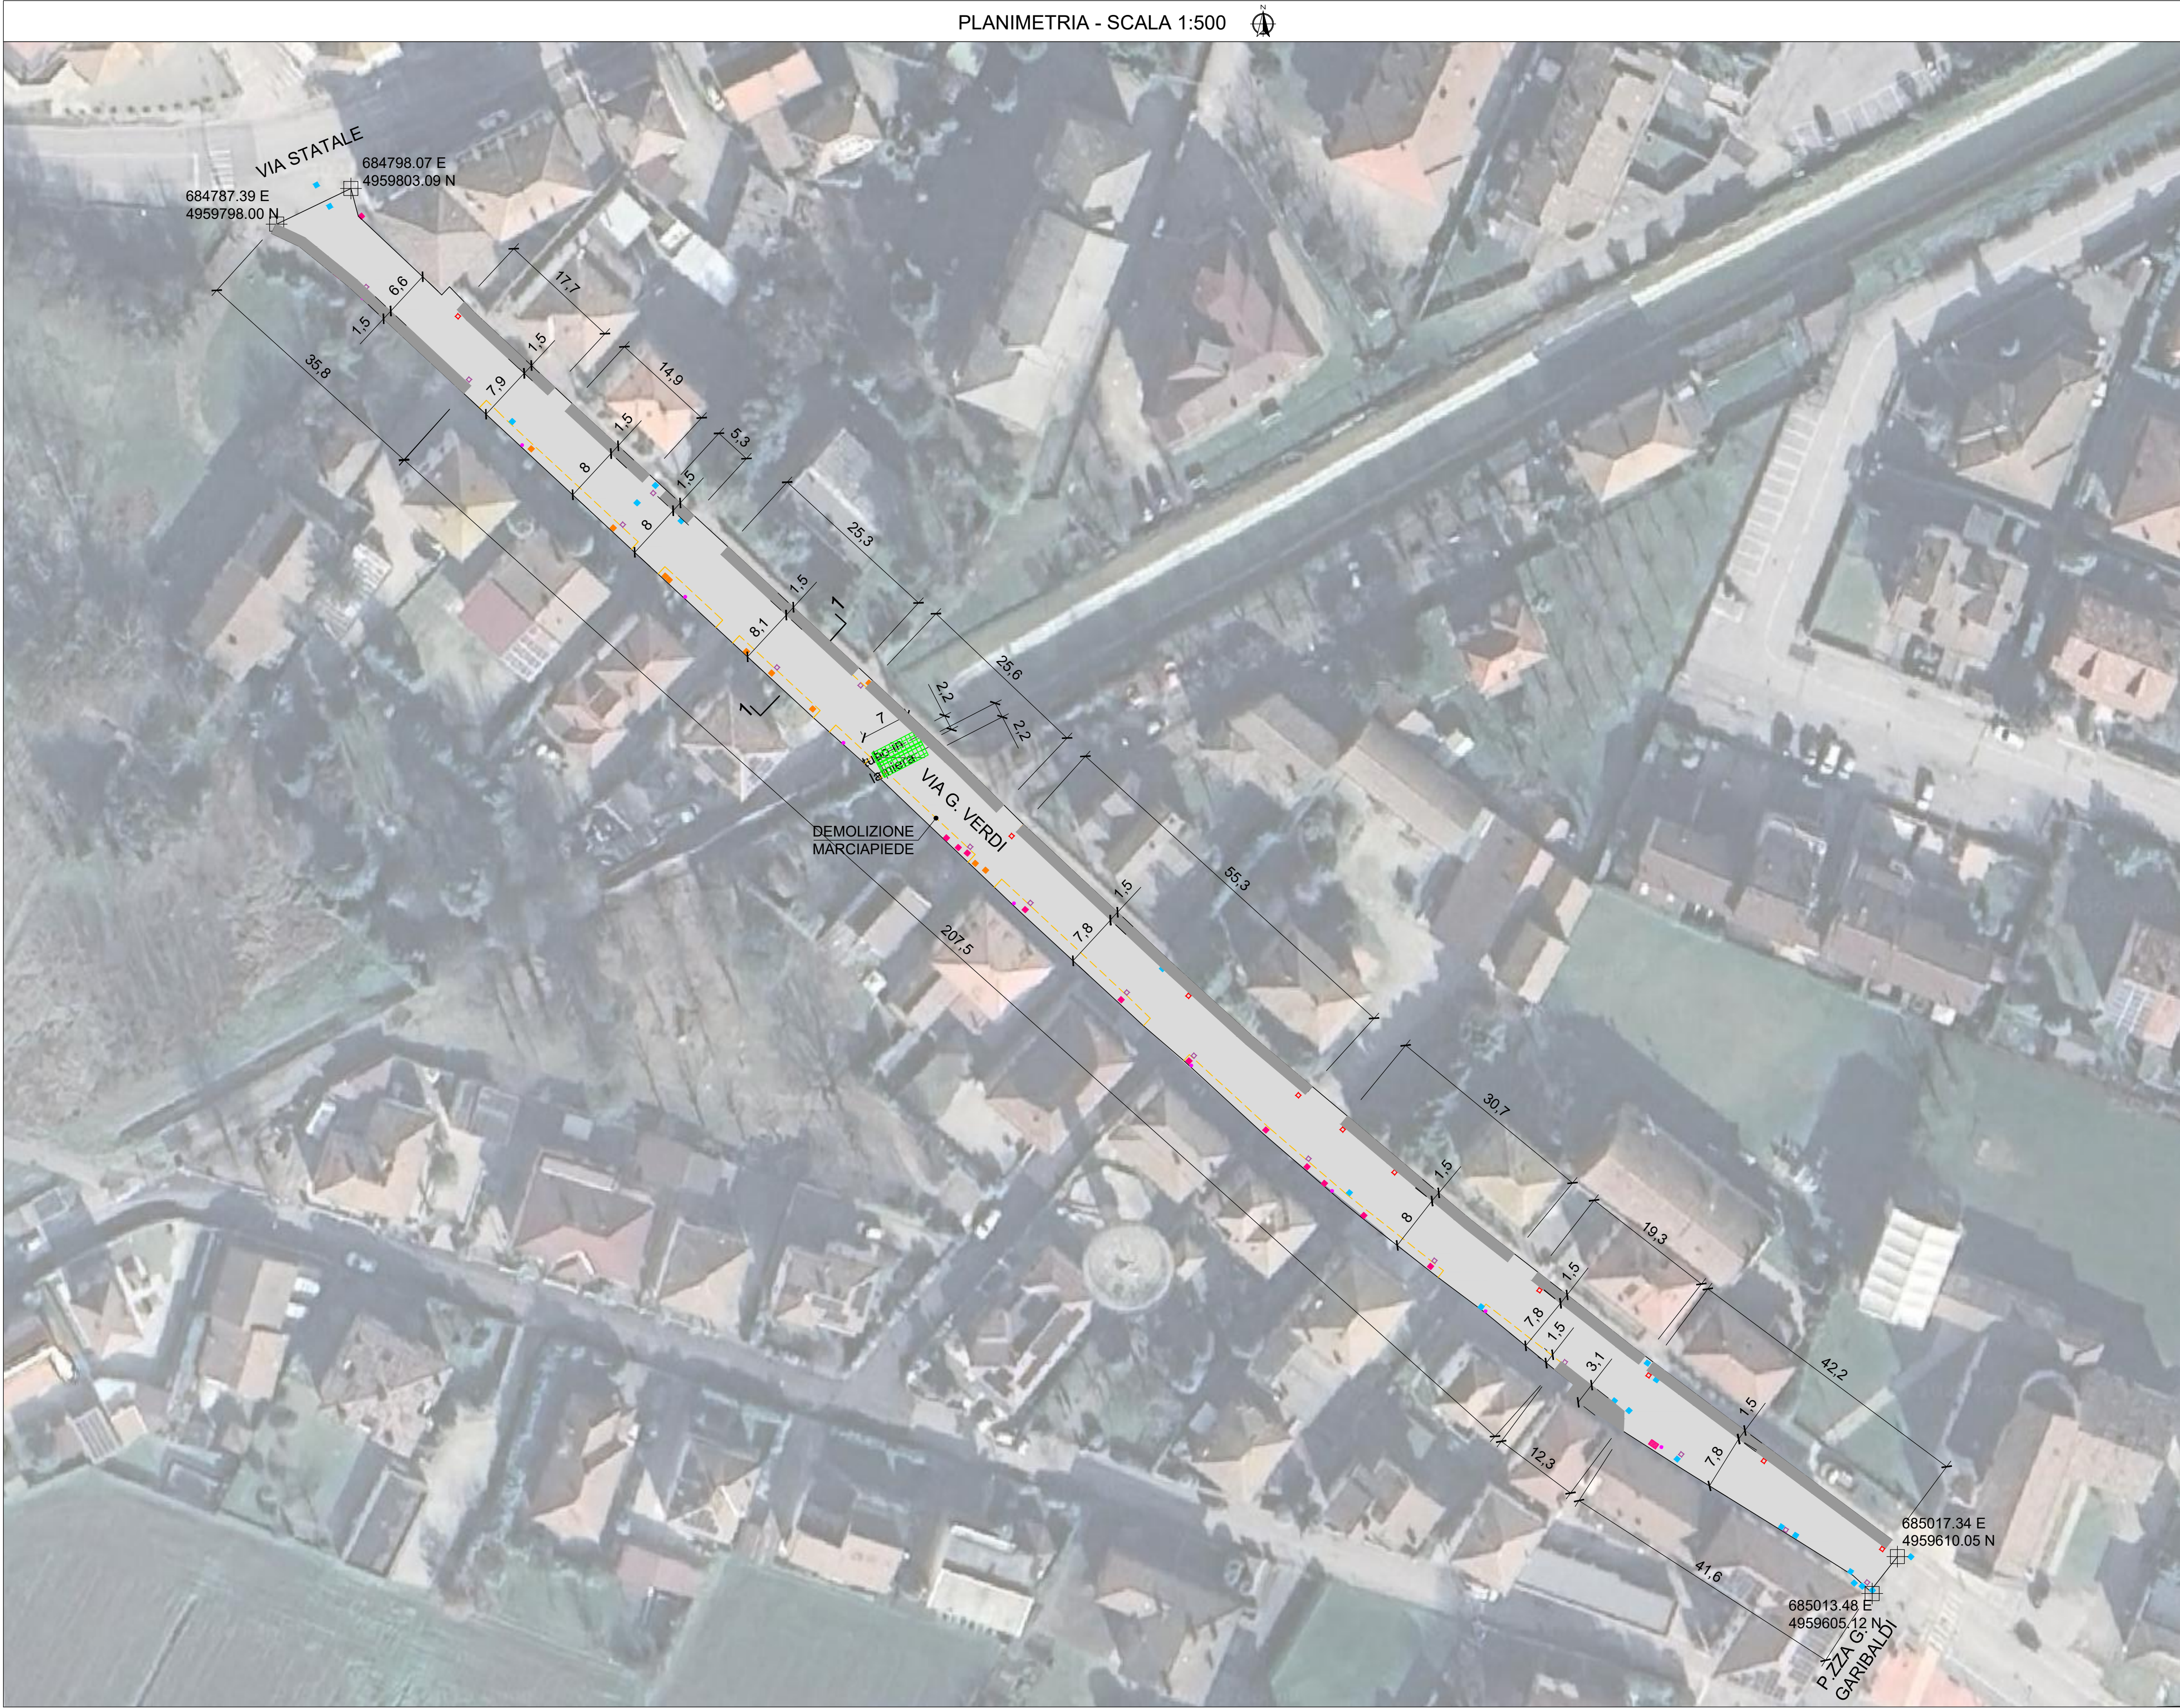

PRESCRIZIONI C.A.		
ACCIAIO PER C.A.	B450C	D.M. 17/01/2018
CLASSI DI RESISTENZA E RAPPORTO ACQUA/CEMENTO:		
C20/25 - 0,60		
CLASSE DI CONSISTENZA CLS:	S5	
DIAMETRO MASSIMO INERTI:	20 mm	
COPRIFERRO: min. 5 cm		

LEGENDA INTERVENTI:

- xxx.xxx COORDINATE PLANIMETRICHE (Rif. UTM32)
- NUOVA PAVIMENTAZIONE IN C.B. TAL QUALE:
 - usura 3 cm (SRI ≥ 20)
 - binder 7 cm
- NUOVO MARCIAPIEDE:
 - usura 2.5 cm
 - soletta c.a. 12.5 cm
 - granulare 0/30 compattato sp. 10 cm
- GEOGRIGLIA BIDIREZIONALE IN FIBRA DI VETRO RESIST. LONG. e TRASV. = 100 KN/M LARGH. ROTOLO = 2.2m - SOVRAPPOSIZIONE MIN. = 0.5m
- CABINA ESISTENTE
- NUOVO POZZETTO CON CHIUSINO PEDONALE
- POZZETTO ESISTENTE CON CHIUSINO CARRABILE
- NUOVO POZZETTO CON CHIUSINO CARRABILE
- PALO ILLUMINAZIONE ESISTENTE
- CADITOIA ESISTENTE
- NUOVA CADITOIA

COMUNE DI TERRE DEL RENO - PROVINCIA DI FERRARA - 44047 LOC. SANT'AGOSTINO - V. D. ALIGHIERI N° 2
Codice Fiscale / Partita Iva: 01988940381
PEC : comune.terredelreno@pec.it
Tel. 0532/844411

SETTORE V° LAVORI PUBBLICI - RETI - PATRIMONIO

COMUNE DI TERRE DEL RENO MANUTENZIONE STRAORDINARIA DEL PATRIMONIO STRADALE COMUNALE - ANNO 2025 - RdO nr. 5326193						OGGETTO
PROGETTO ESECUTIVO						PROGETTO
PE-INF-PL04-00 PLANIMETRIA DEGLI INTERVENTI - VIA VERDI -						ELABORATO
PAVENCO Ing. Fabio Picariello						PROGETTISTA
RESPONSABILE DEL V° SETTORE Lavori pubblici, reti e patrimonio Ing. Agnese Malagoli						R.U.P.
						REV./DATA
0	Sett. 2025	Prima emissione	Barin	Picariello	Malagoli	
N° Rev.	Data Rev.	Descrizione	Redatto	Verificato	Approvato	